


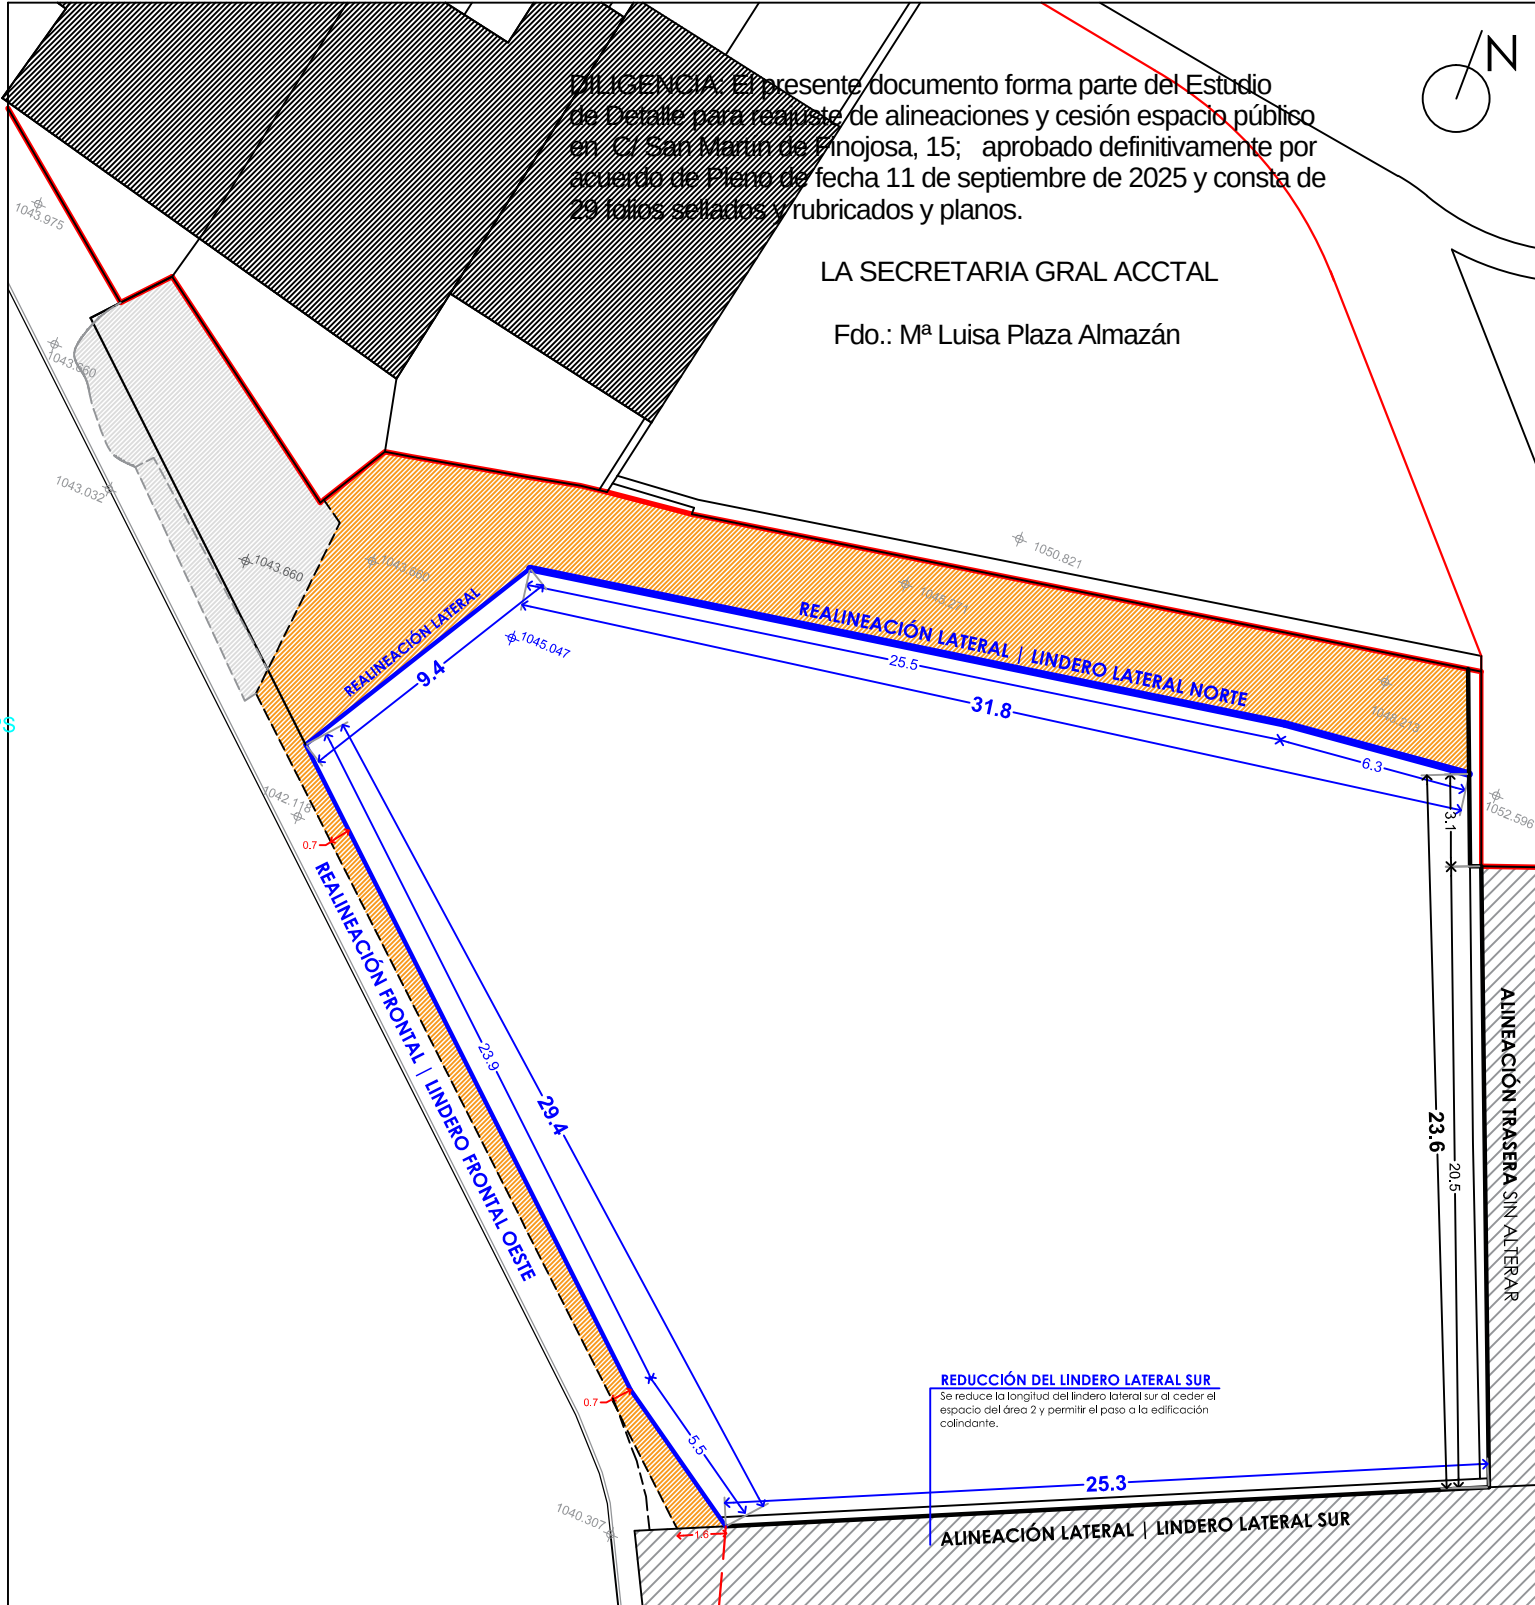


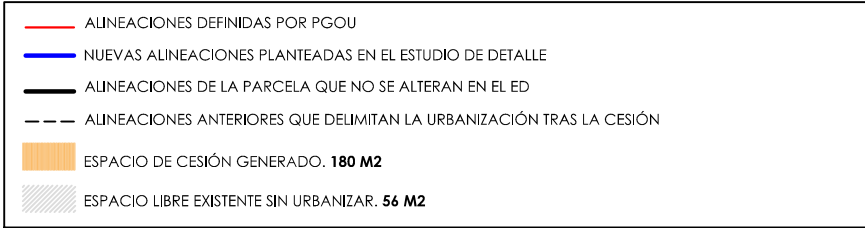

5. PLANOS DE ORDENACIÓN

ESTUDIO DE DETALLE PARA REAJUSTE DE ALINEACIONES Y DE CESIÓN PARA ESPACIO PÚBLICO | San Martín de Finojosa 15, SOR

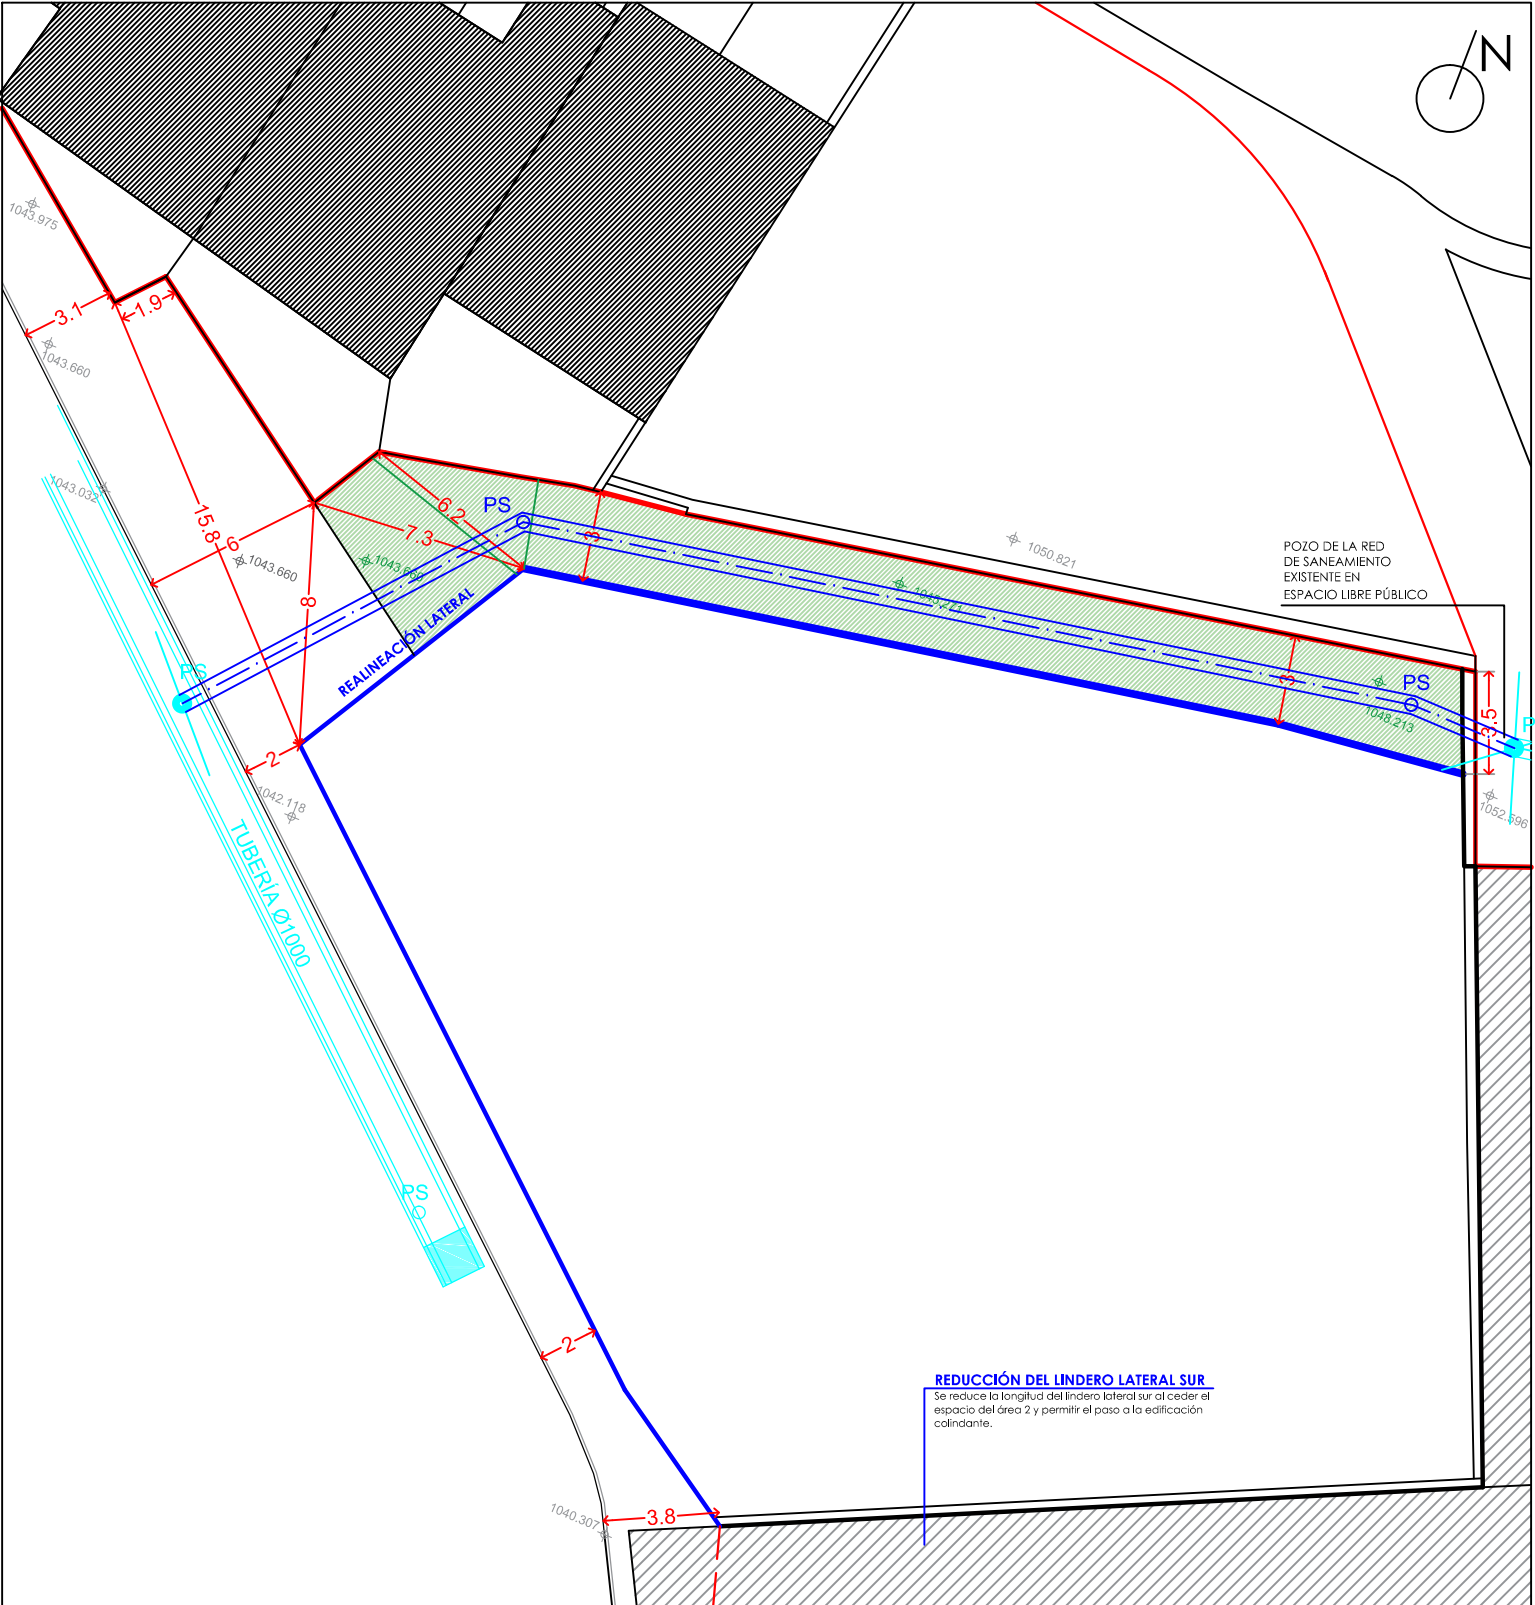

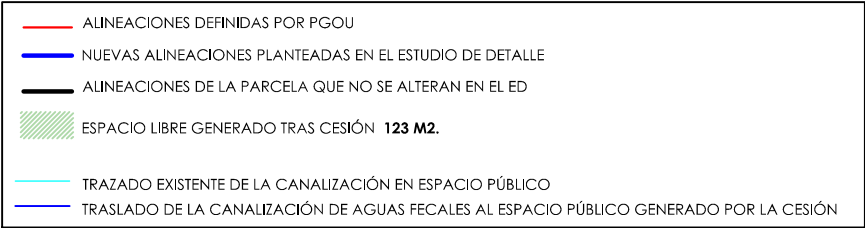

PLANOS DE ORDENACIÓN. ALINEACIONES PROPUESTAS. ESPACIO DE CESIÓN.


PLANO

ARQUITECTOS AUTORES LAURA HERNÁNDEZ MARÍN ARQUITECTA

JOSE RAMÓN SAINZ MAGAÑA Nº377 ARQUITECTO COLABORADOR

PROYECTO	ESTUDIO DE DETALLE PARA REAJUSTE DE ALINEACIONES Y DE CESIÓN PARA ESPACIO PÚBLICO		
SITUACIÓN	C/. SAN MARTÍN DE FOJOSA 15	SORIA	ESCALA 1:250
PROMOTOR	ALVAR MOLINA HOYOS	12411645V	FECHA AGOSTO 2025



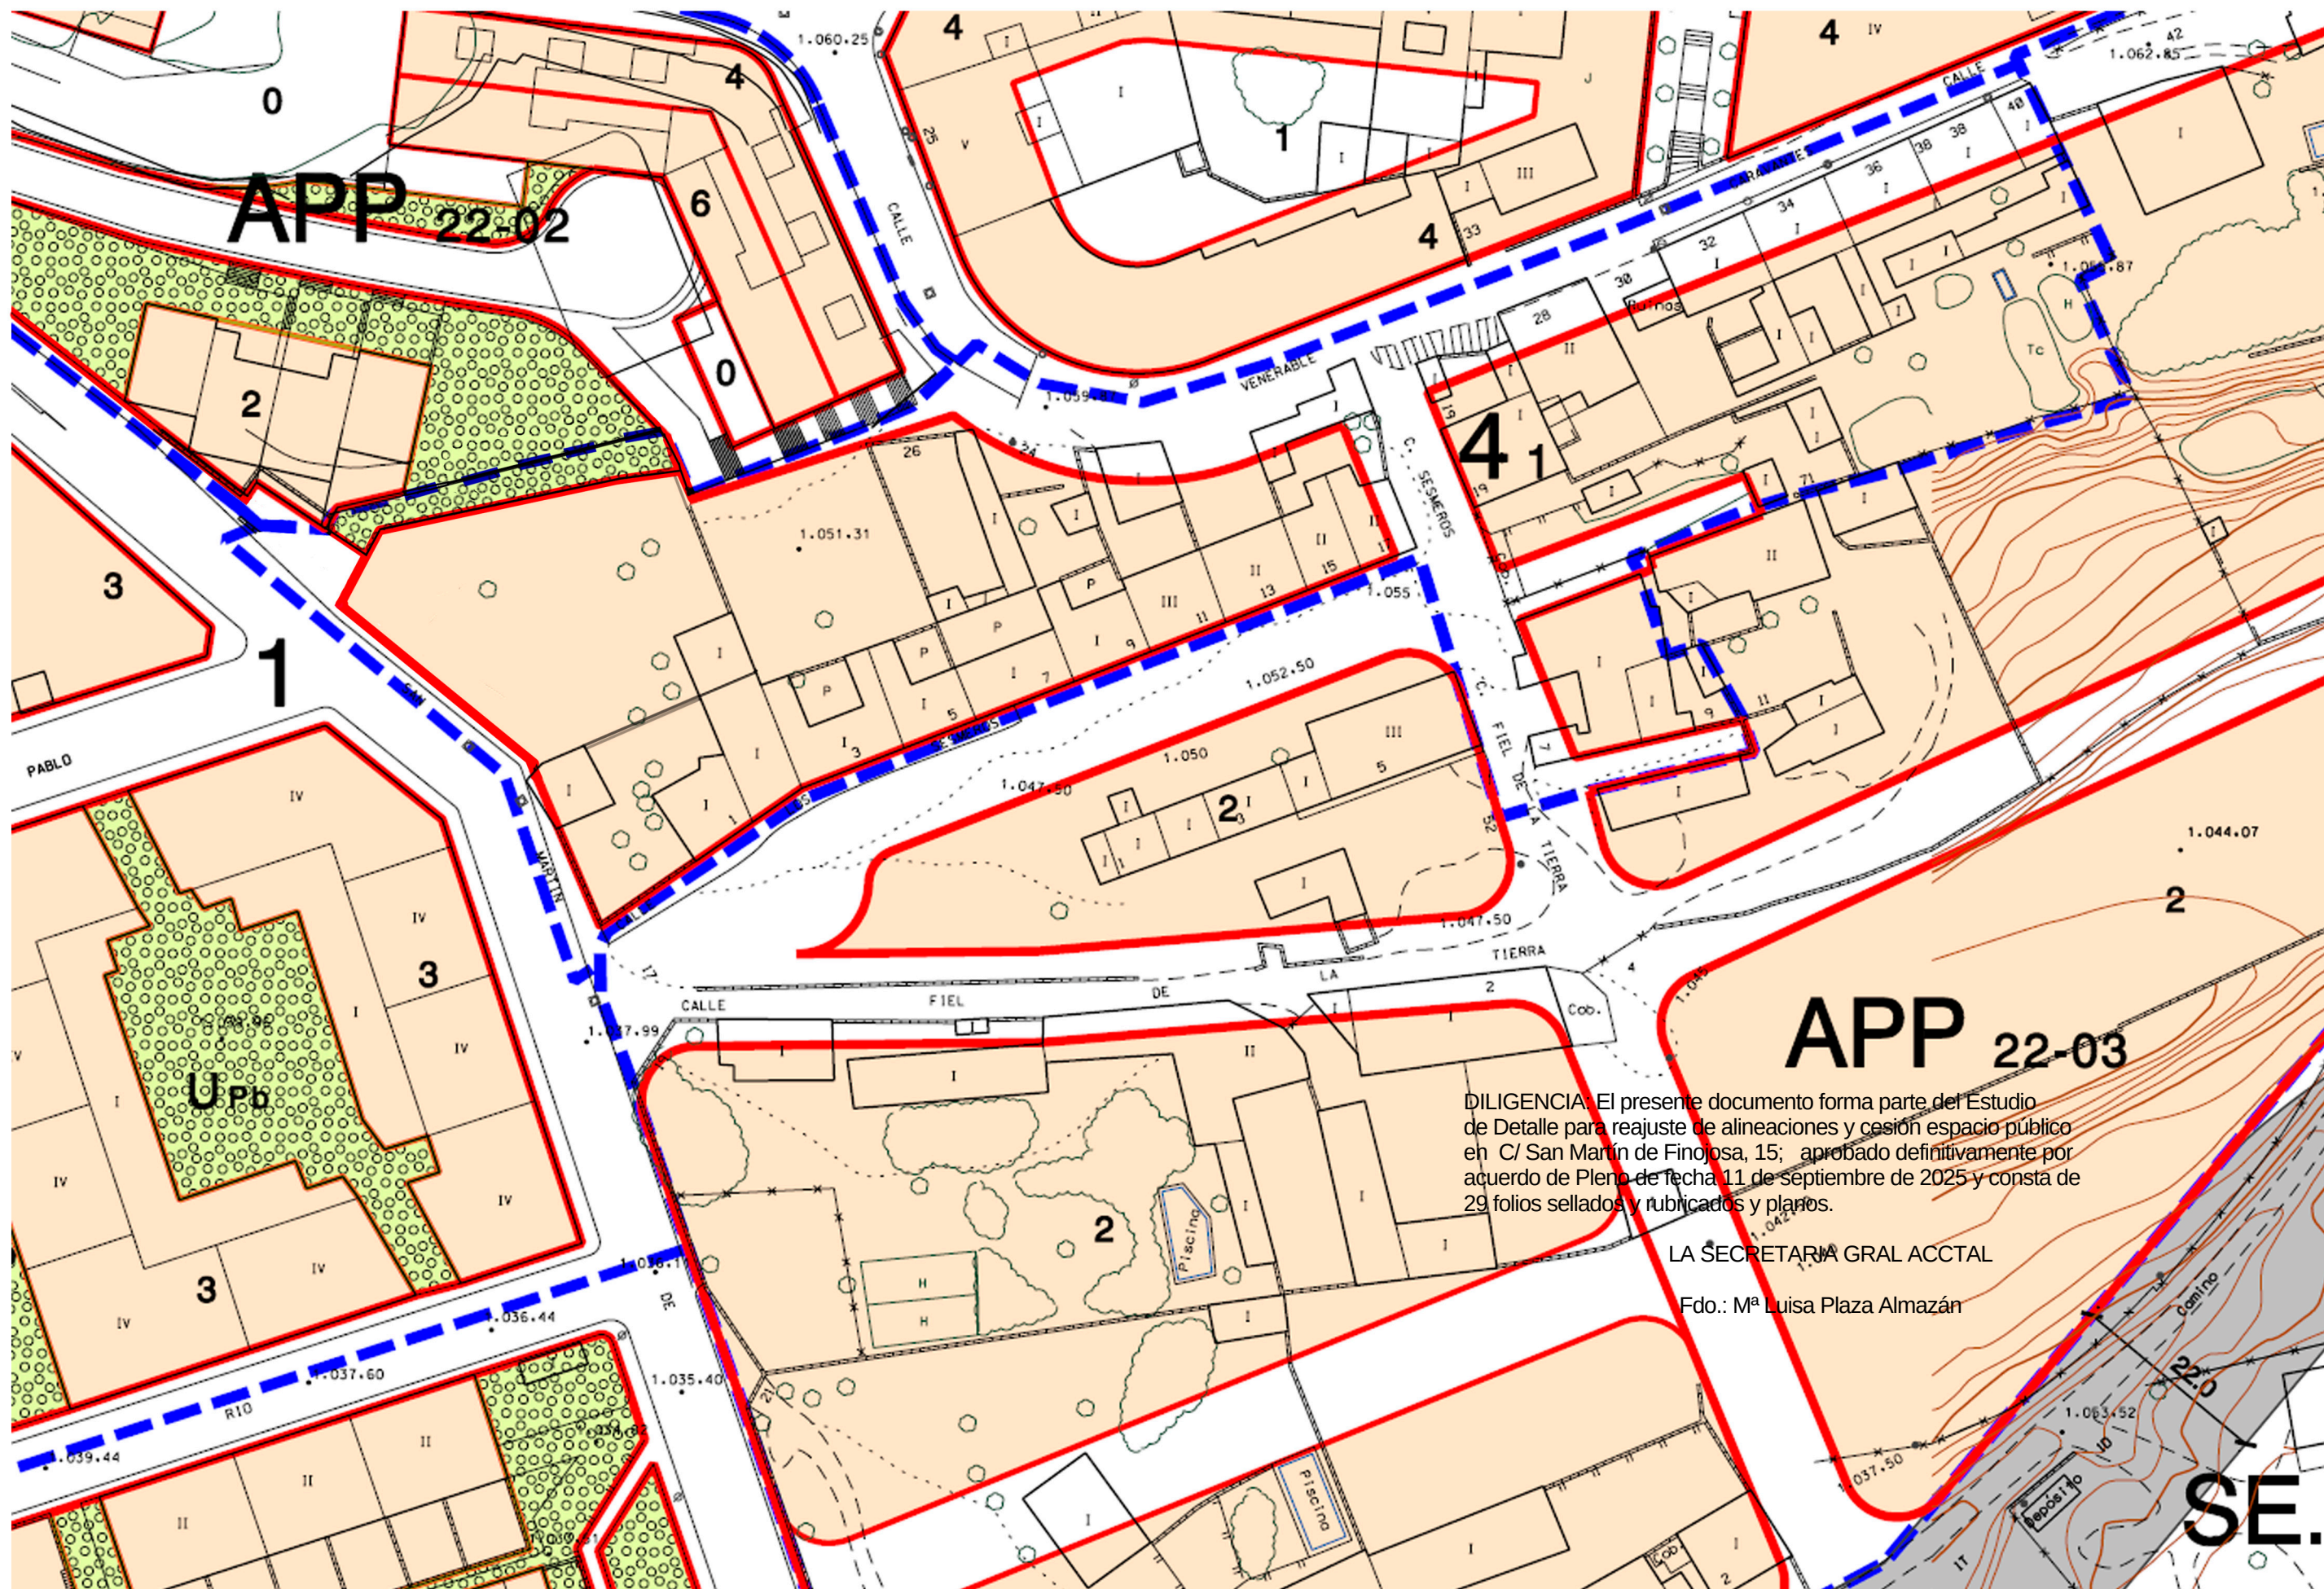

PLANOS DE ORDENACIÓN

MODIFICACIÓN DEL PLANO 5 HOJA 22 DEL PGOU


CLASIFICACIÓN, CALIFICACIÓN Y REGULACIÓN DEL SUELO URBANO. RED VIARIO, ALINEACIONES Y RASANTES.

ARQUITECTOS AUTORES LAURA HERNÁNDEZ MARÍN ARQUITECTA

JOSE RAMÓN SAINZ MAGAÑA Nº377 ARQUITECTO COLABORADOR

PROYECTO	ESTUDIO DE DETALLE PARA REAJUSTE DE ALINEACIONES Y DE CESIÓN PARA ESPACIO PÚBLICO		
SITUACIÓN	C/. SAN MARTÍN DE FINOJOSA 15	SORIA	ESCALA - -
PROMOTOR	ALVAR MOLINA HOYOS	12411645V	FECHA AGOSTO 2025



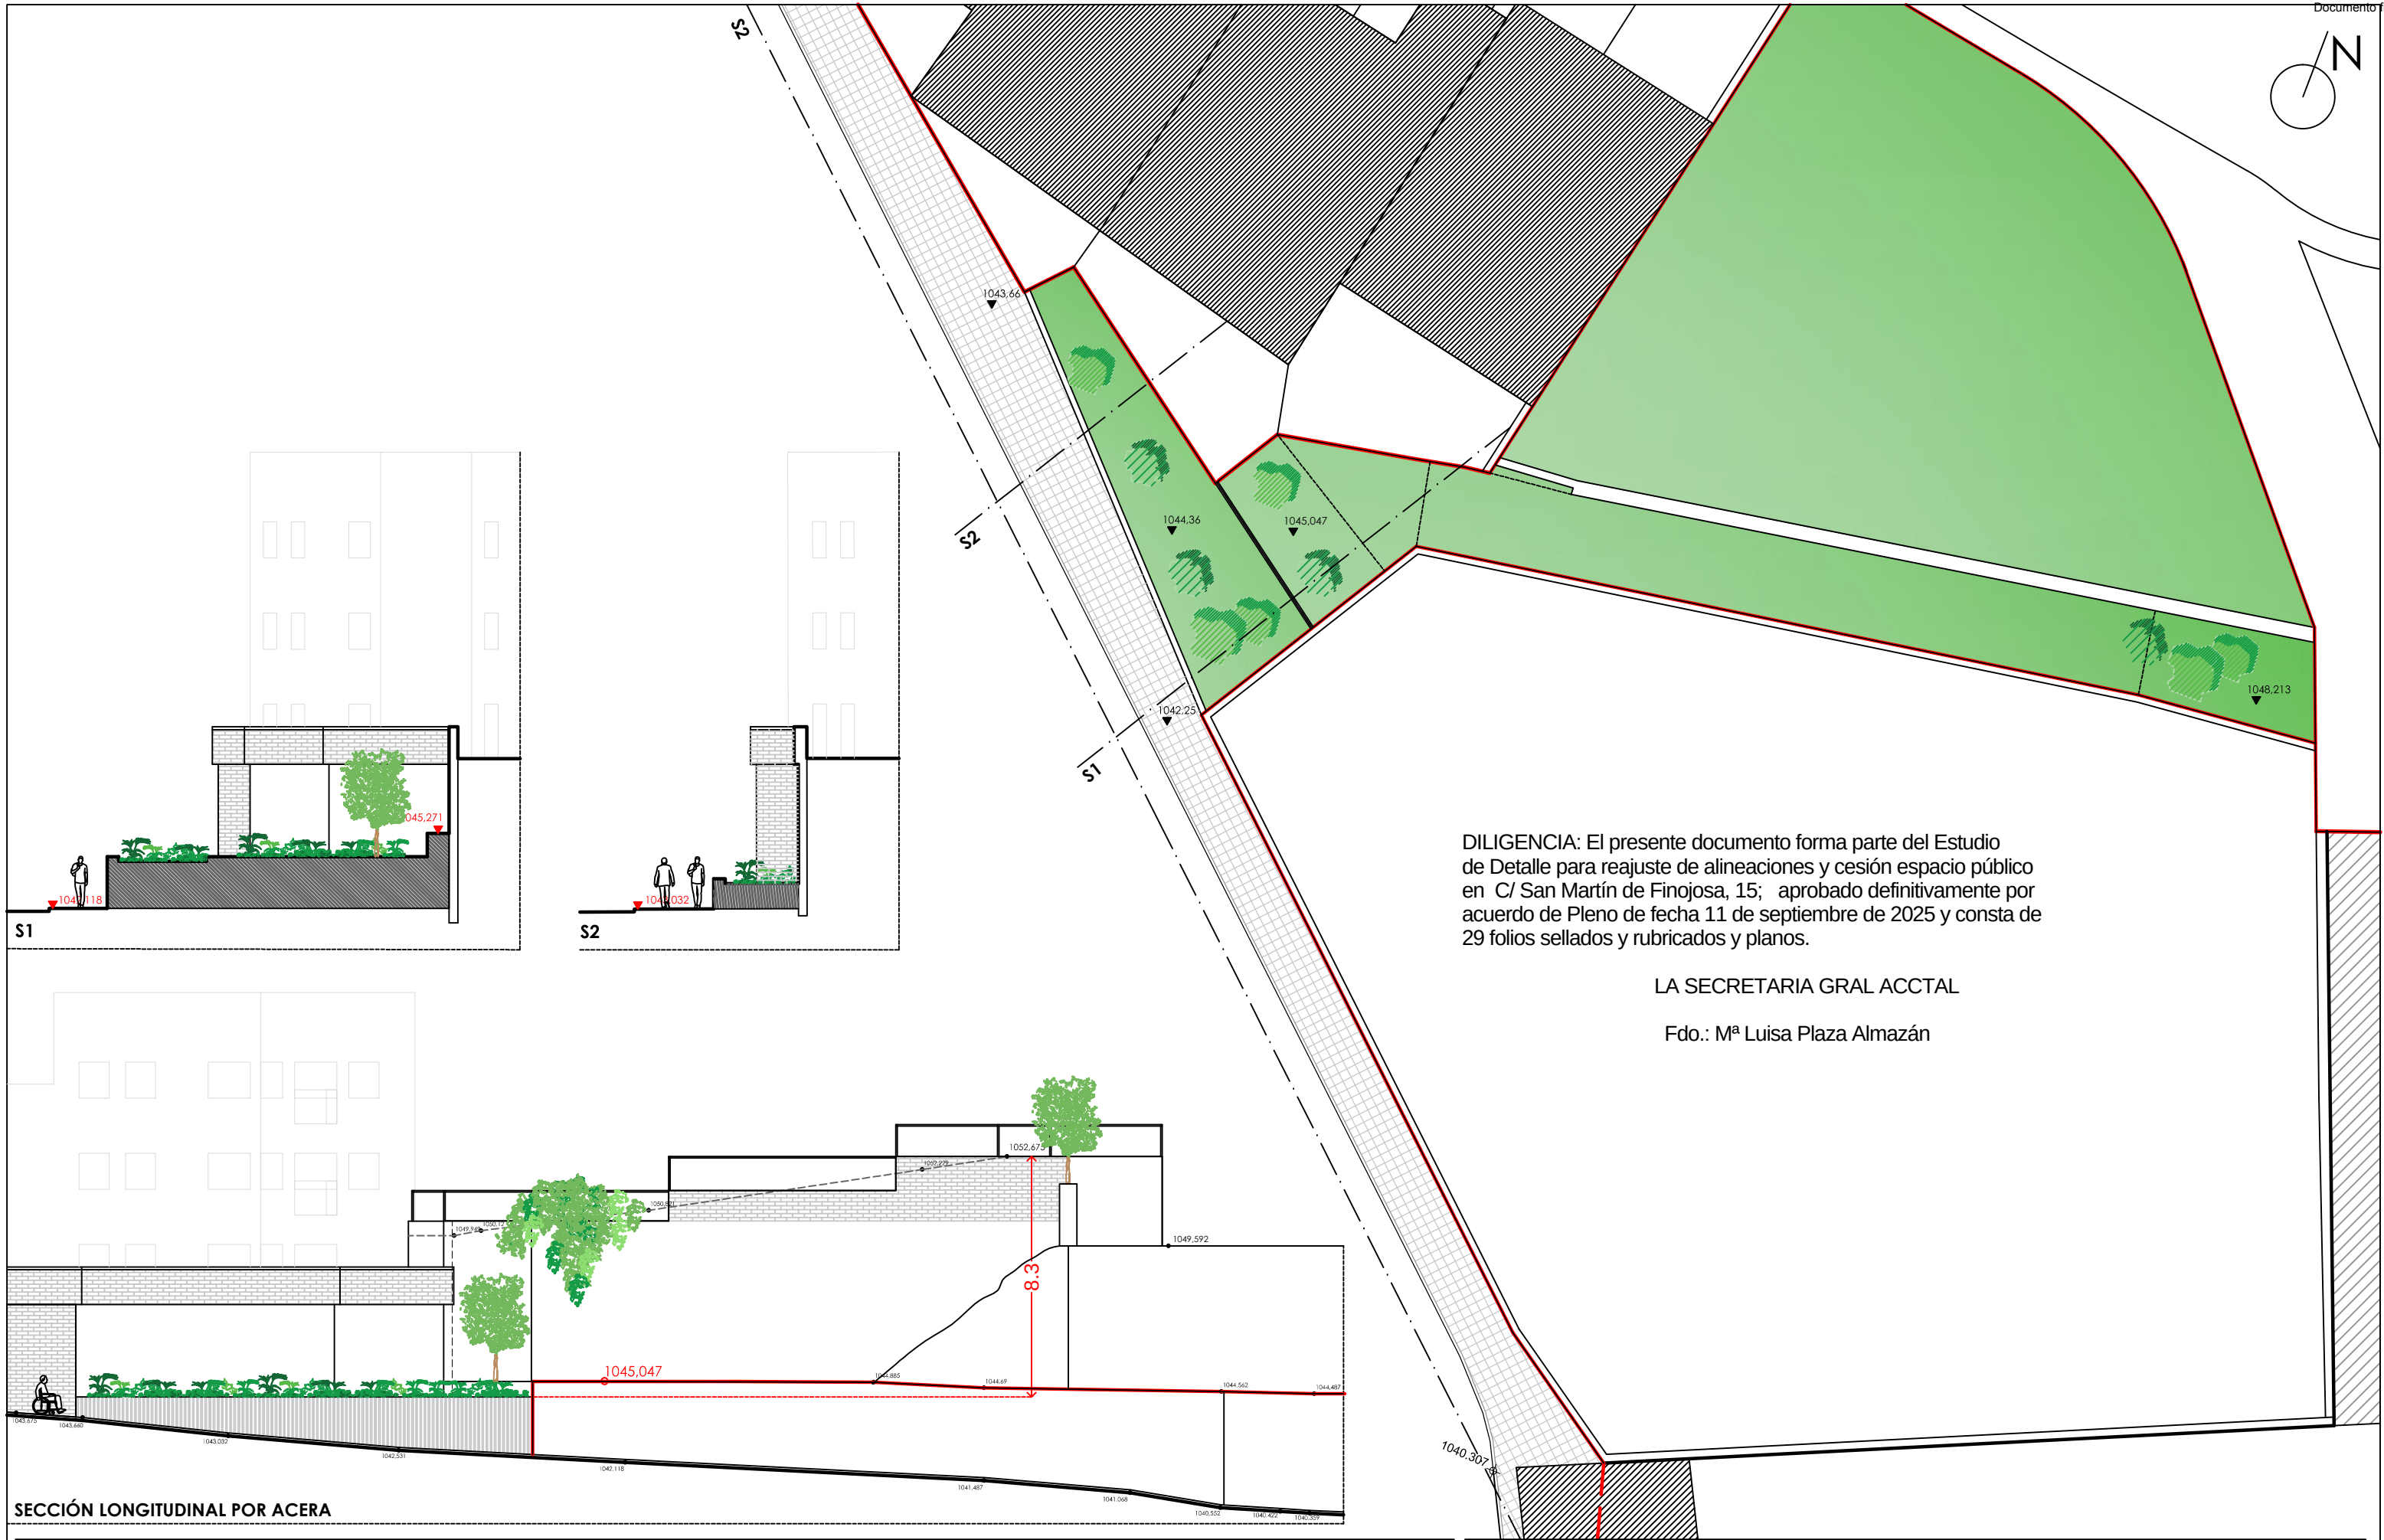

DILIGENCIA: El presente documento forma parte del Estudio de Detalle para reajuste de alineaciones y cesión espacio público en C/ San Martín de Fojosa, 15; aprobado definitivamente por acuerdo de Pleno de fecha 11 de septiembre de 2025 y consta de 29 folios sellados y rubricados y planos.

LA SECRETARIA GRAL ACCTAL

Fdo.: M^a Luisa Plaza Almazán

SECCIÓN LONGITUDINAL POR ACERA

PREVISIÓN DEL PROYECTO DE URBANIZACIÓN | SITUACIÓN FINAL. PLANTA Y SECCIONES DEL ESPACIO.

PLANO

ARQUITECTOS AUTORES LAURA HERNÁNDEZ MARÍN ARQUITECTA

JOSE RAMÓN SAINZ MAGAÑA Nº377 ARQUITECTO COLABORADOR

PROYECTO	ESTUDIO DE DETALLE PARA REAJUSTE DE ALINEACIONES Y DE CESIÓN PARA ESPACIO PÚBLICO		
SITUACIÓN	C/. SAN MARTÍN DE FINOJOSA 15	SORIA	ESCALA 1:200
PROMOTOR	ALVAR MOLINA HOYOS	12411645V	FECHA AGOSTO 2025



PLANO