

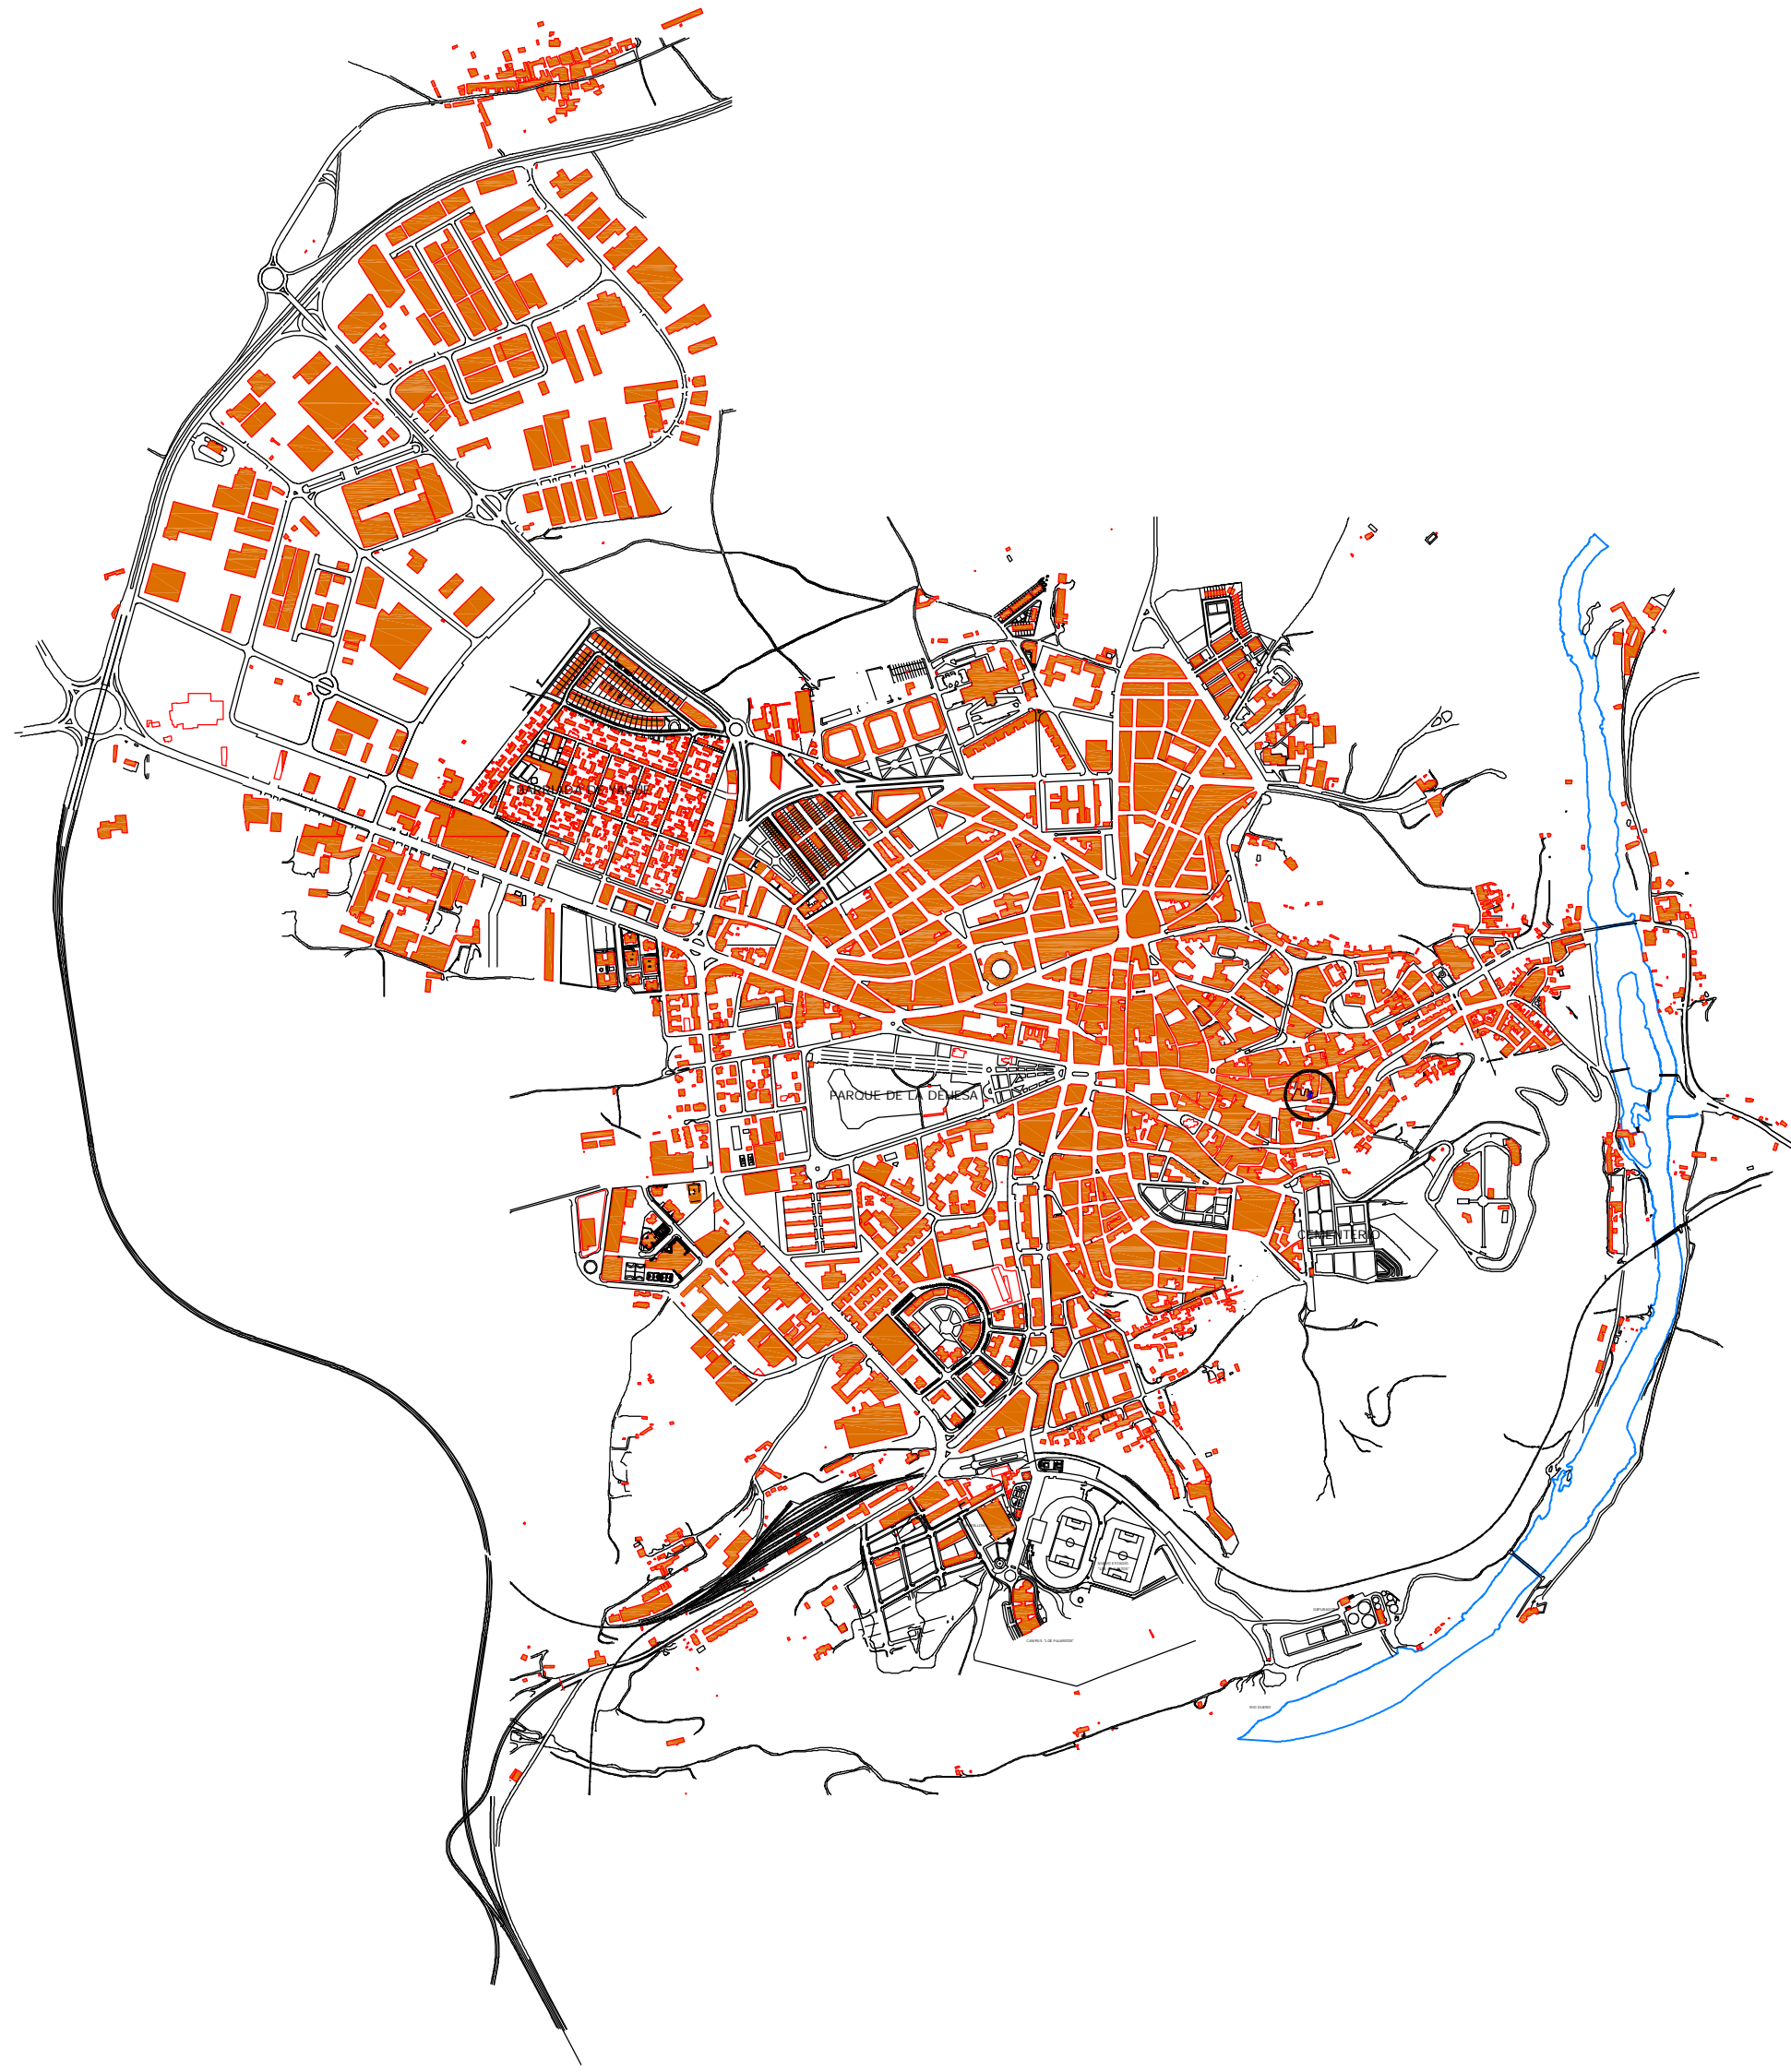


DILIGENCIA: Para hacer constar que el presente Documento forma parte del PROYECTO DE NORMALIZACIÓN UN CH-6 PERIPECH C/ MAYOR, 11-13, de Soria; aprobado INICIALMENTE por acuerdo JUNTA DE GOBIERNO LOCAL de fecha 8 de noviembre de 2018 y consta de 29 folios sellados y rubricados y 9 planos.

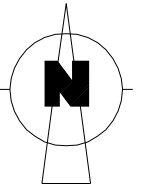

EMPLAZAMIENTO

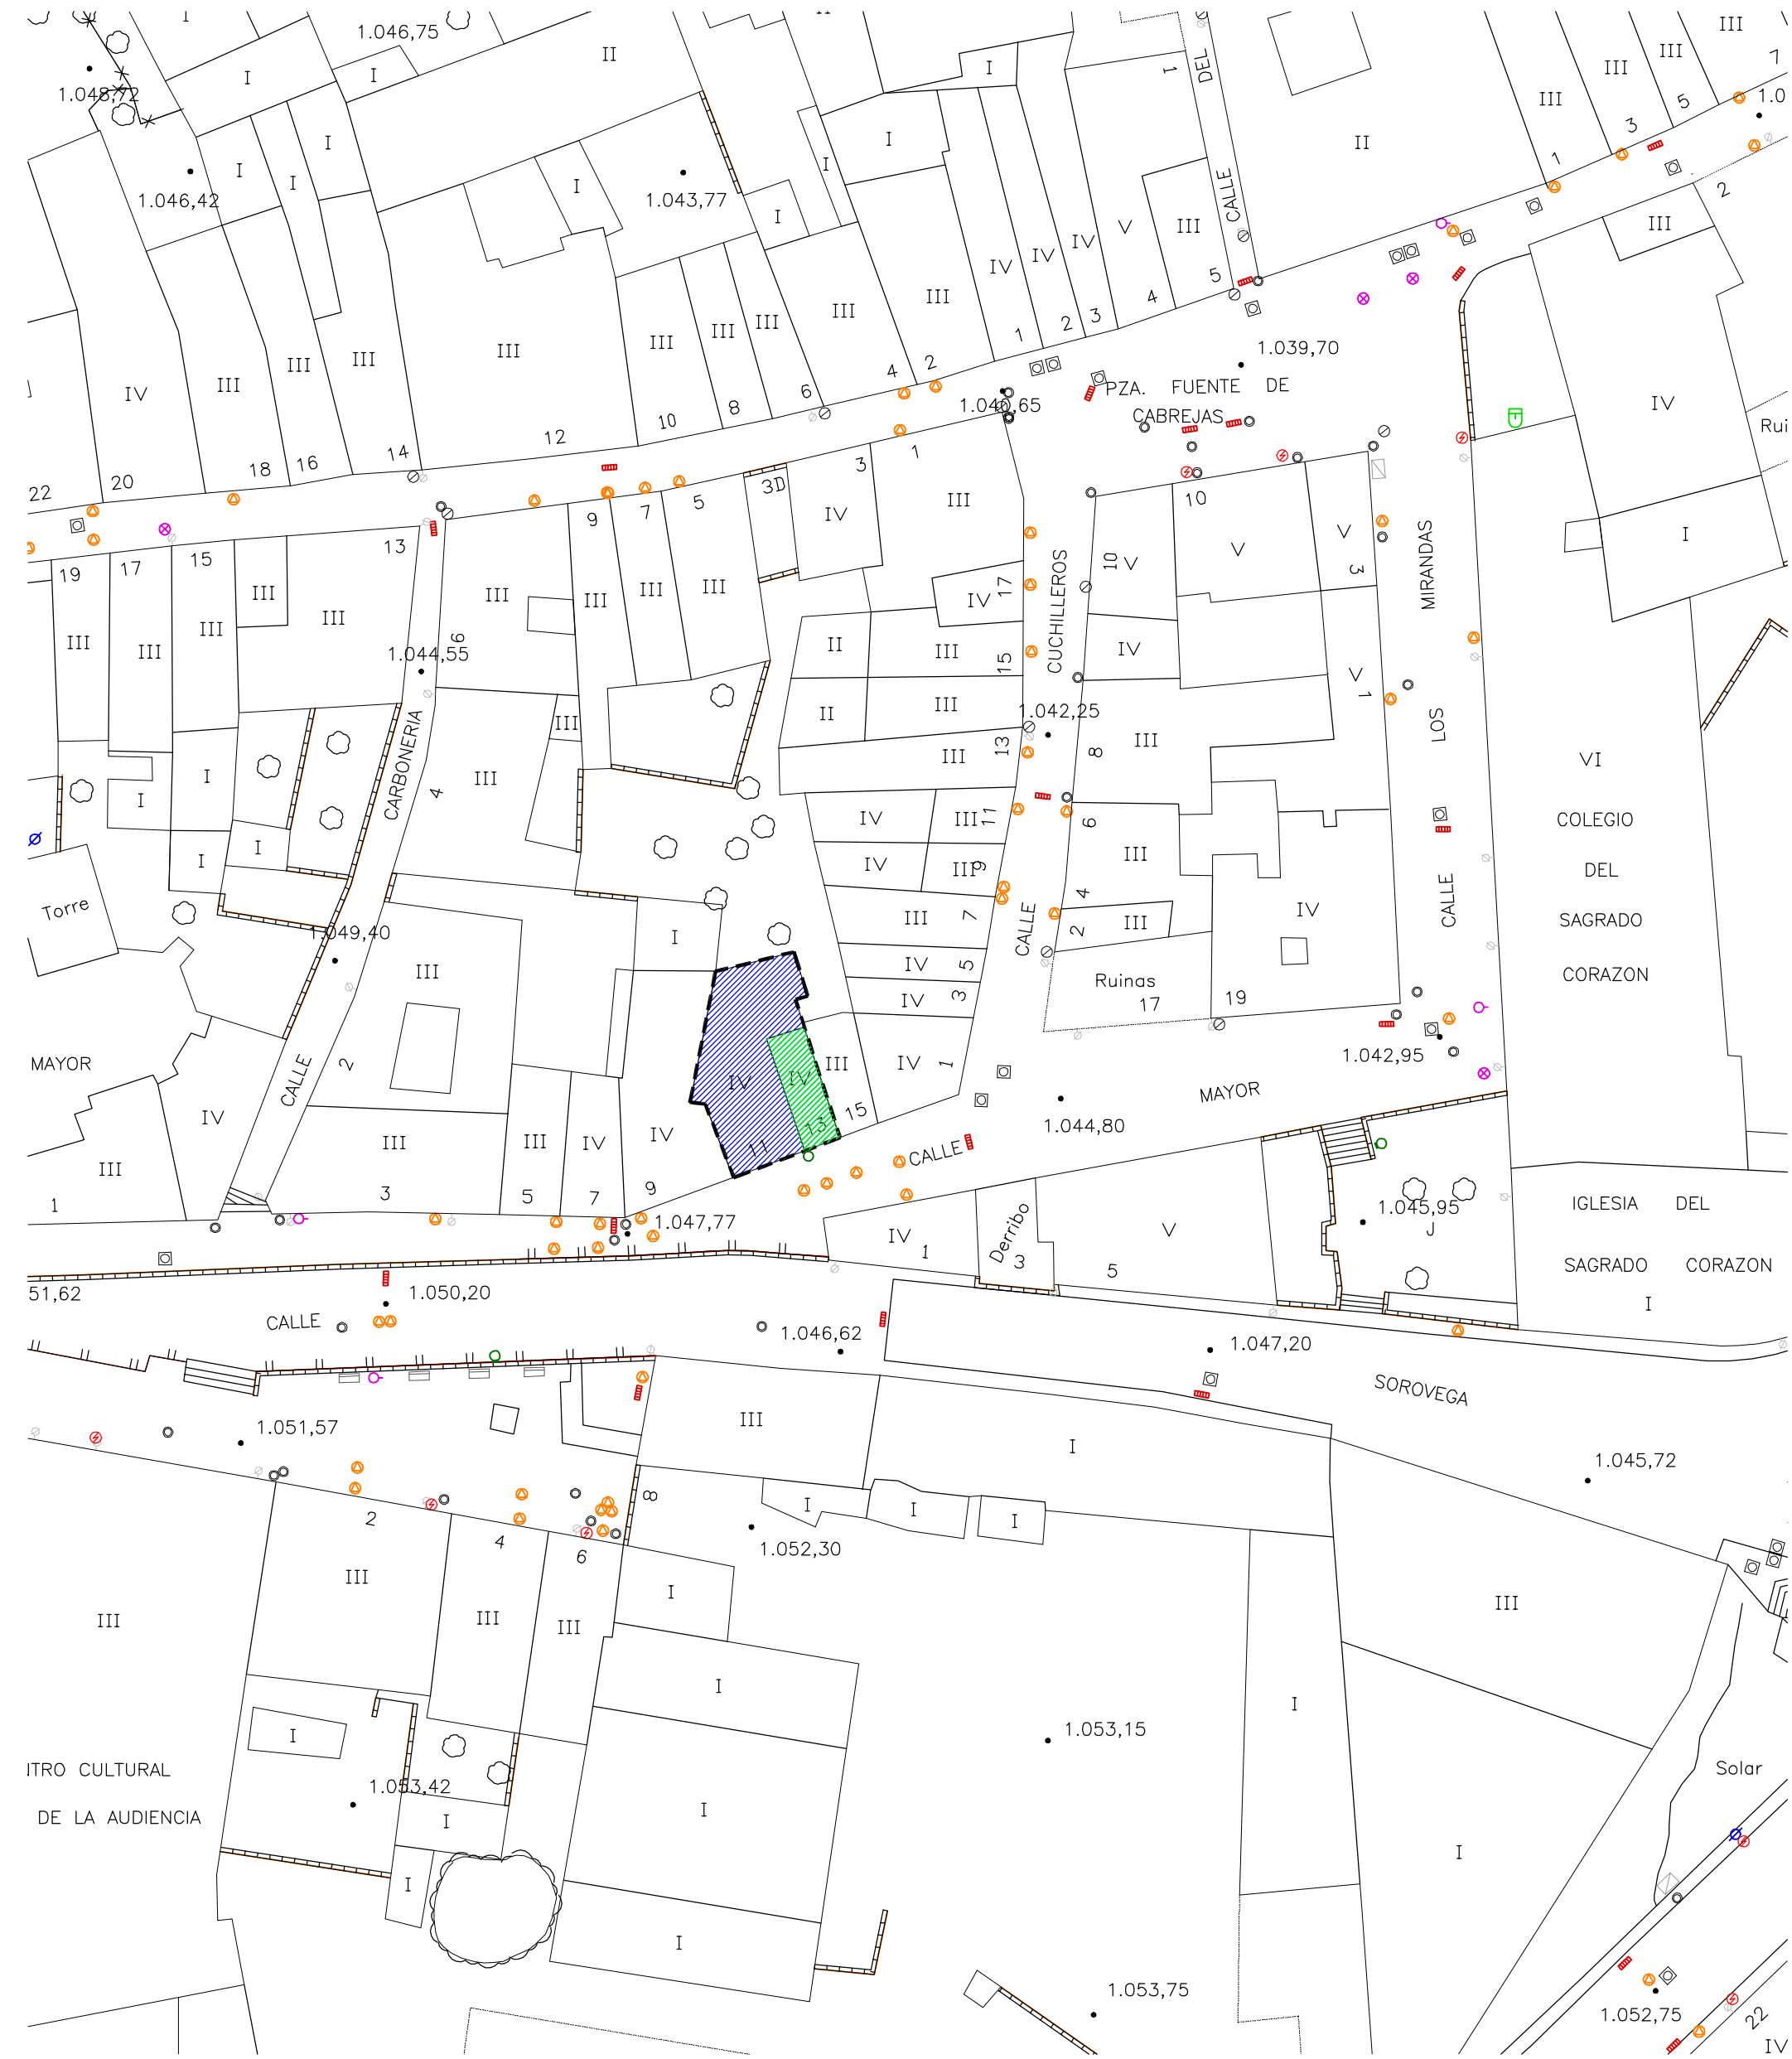

EMPLAZAMIENTO

REFERENCIA CATASTRAL

- 4739412WM4234N
4739413WM4234N
Sup. Parcela 140,00 m2
- ▨ Sup. Edificada 30,00 m2
Catalogación AMBIENTAL
- ▨ Sup. Edificada 110,00 m2
Catalogación AMBIENTAL

PROYECTO DE NORMALIZACIÓN UN CH-6 del PERIPCH Calle MAYOR n 11-13 -SORIA-

APROBACIÓN INICIAL SEPTIEMBRE 2017

PROMOTOR:

Dña. MIREIA GOMEZ SANCHEZ

PLANO:

SITUACION

N-1

ESCALA:
1/500 1/1500

EQUIPO REDACTOR:

IGNACIO CABREIZO MINEZ DE BAROJA
Arquitecto
CABREIZO
arquitectos s.l.