
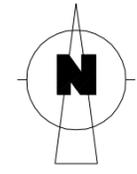


DILIGENCIA: Para hacer constar que el presente Documento forma parte del PROYECTO DE NORMALIZACIÓN UN CH-6 PERIPECH C/ MAYOR, 11-13, de Soria; aprobado INICIALMENTE por acuerdo JUNTA DE GOBIERNO LOCAL de fecha 8 de noviembre de 2018 y consta de 29 folios sellados y rubricados y 9 planos.

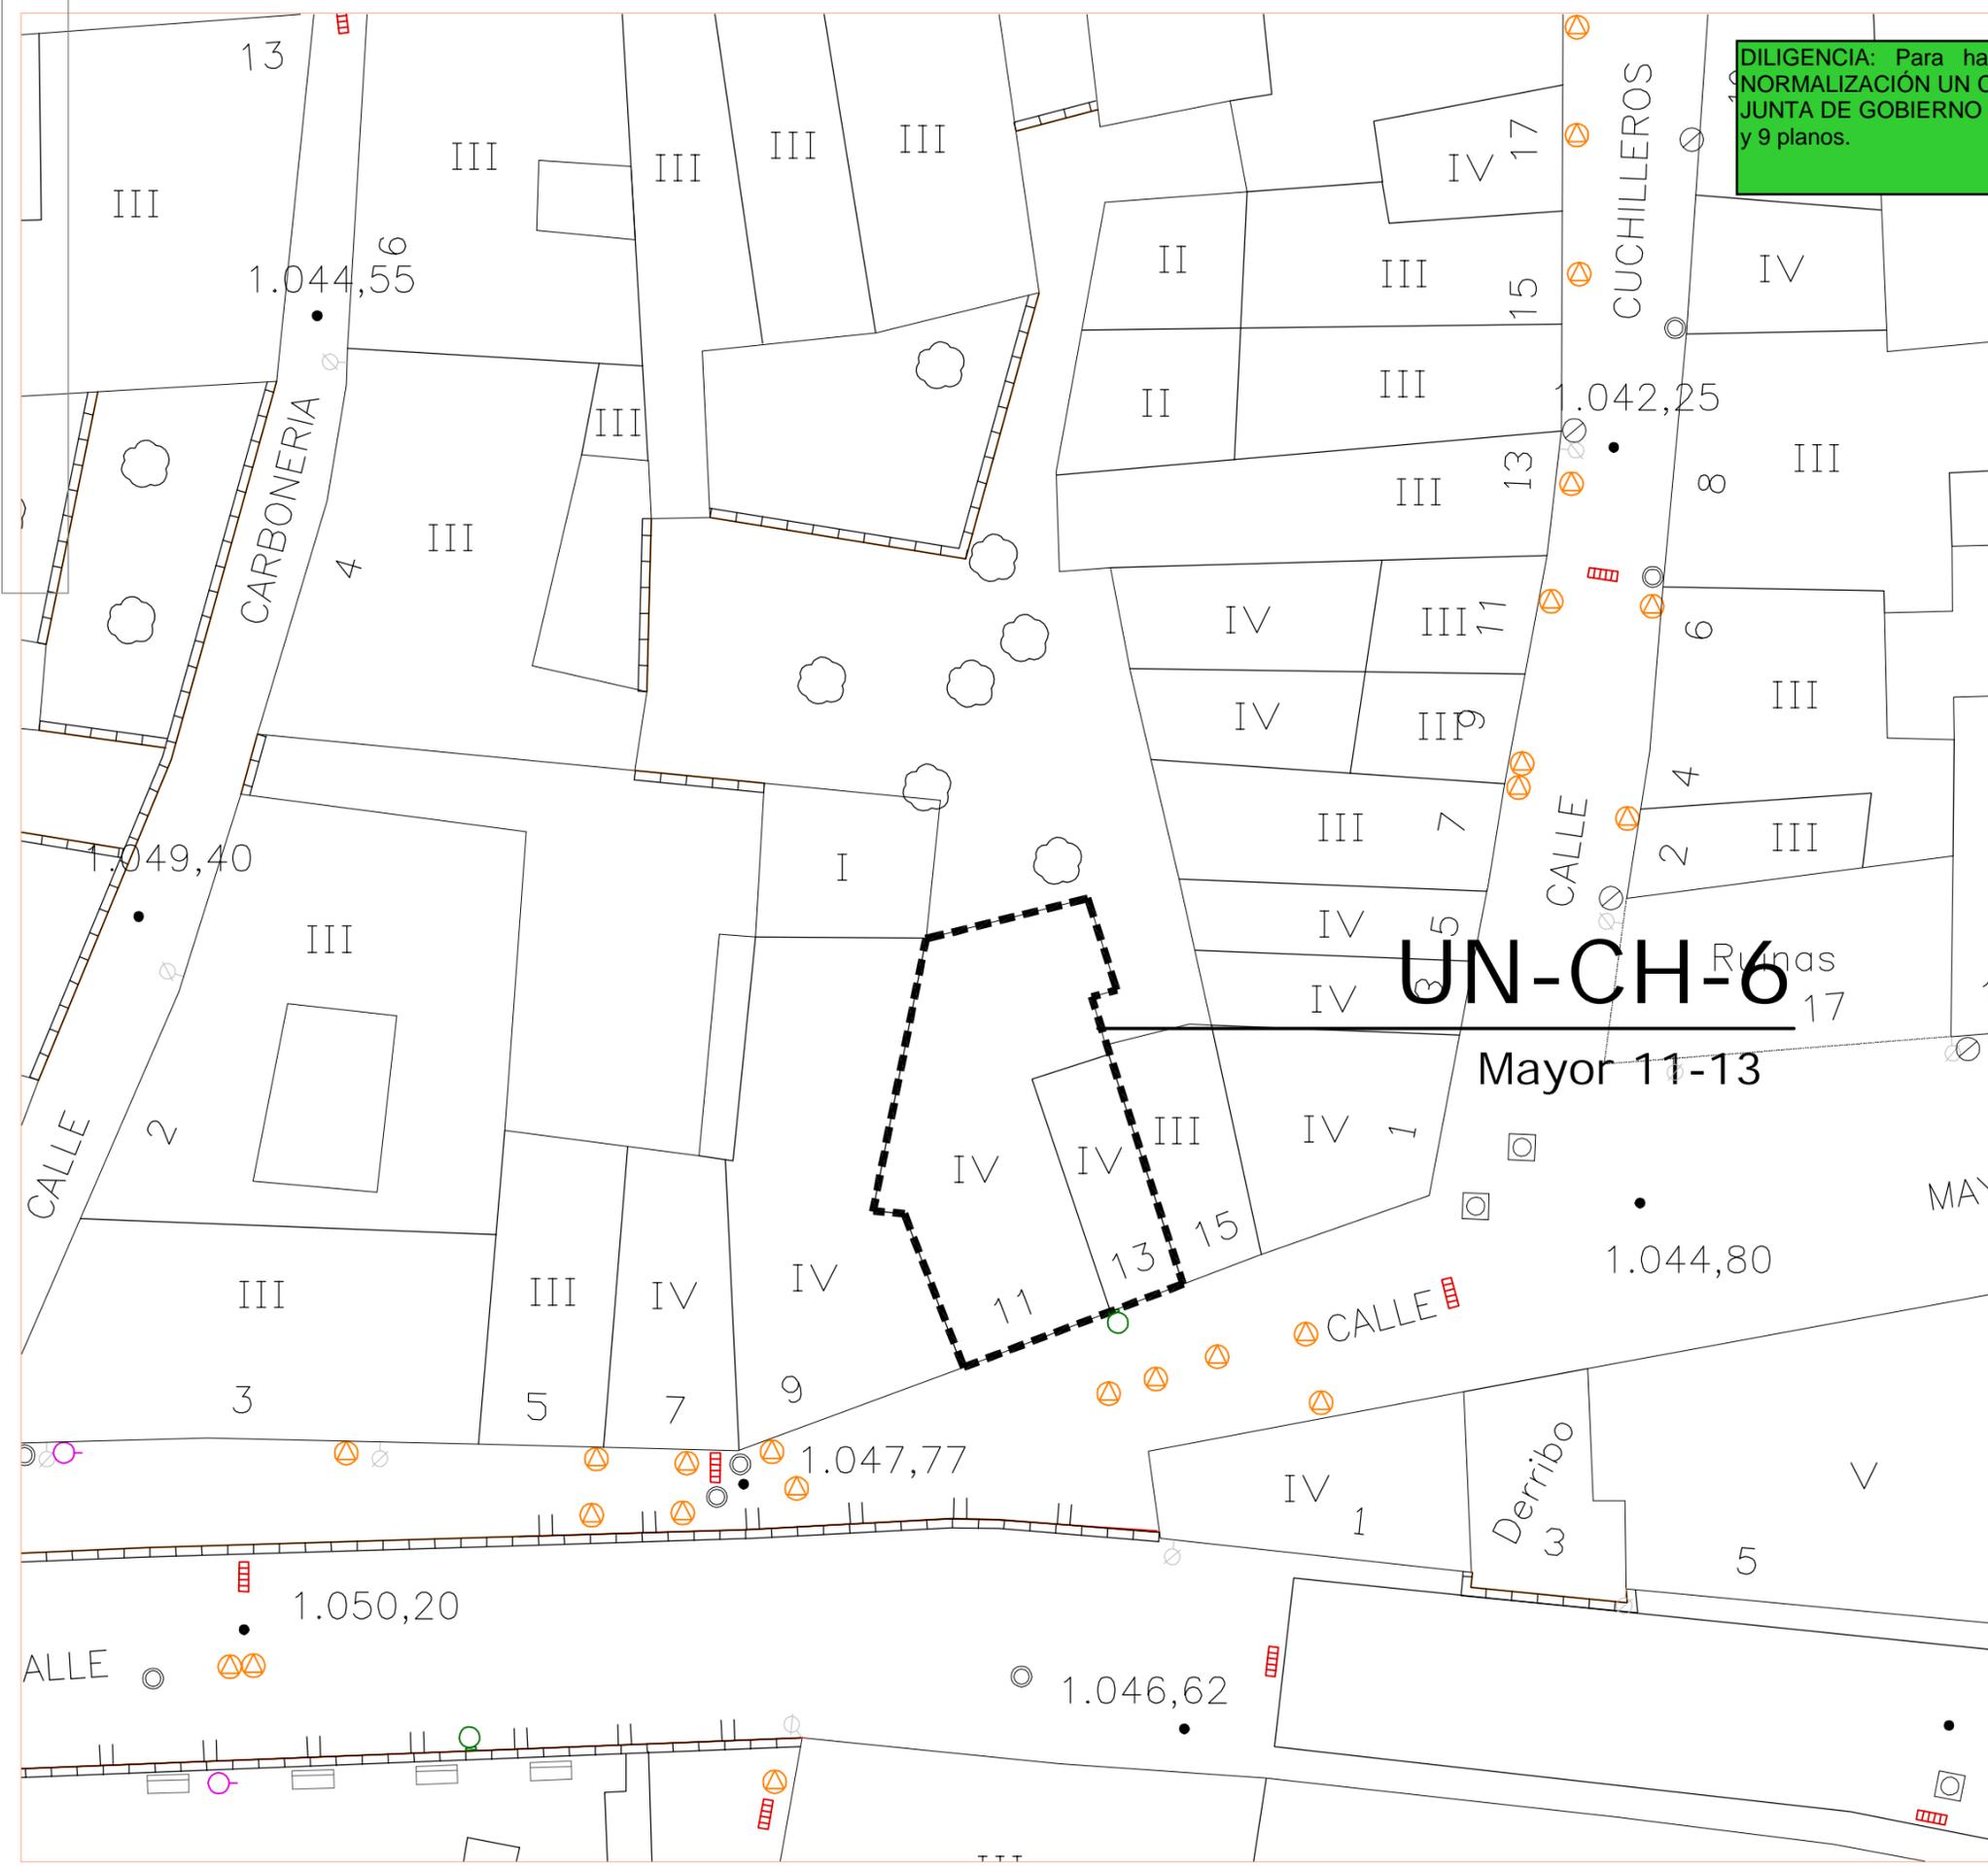

--- DELIMITACION UN-CH-6
Mayor 11-13 140,00 m2

**PROYECTO DE NORMALIZACIÓN
UN CH-6 del PERIPCH
Calle MAYOR n 11-13
-SORIA-**

APROBACIÓN INICIAL SEPTIEMBRE 2017

PROMOTOR:

Dña: MIREIA GOMEZ SANCHEZ

PLANO:
DELIMITACIÓN UNIDAD DE NORMALIZACIÓN UN- CH-6 **N-2**
ESCALA: 1/250

EQUIPO REDACTOR:
IGNACIO CABREIZO MATEZ. DE BARRIOJA Arquitecto
CABREIZO arquitectos s.l.