

DILIGENCIA: Para hacer constar que el presente Documento forma parte del PROYECTO DE NORMALIZACIÓN UN CH-6 PERIPECH C/ MAYOR, 11-13, de Soria; aprobado INICIALMENTE por acuerdo JUNTA DE GOBIERNO LOCAL de fecha 8 de noviembre de 2018 y consta de 29 folios sellados y rubricados y 9 planos.

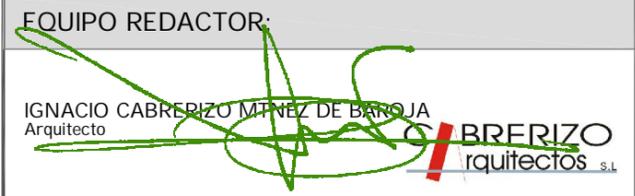
PLANOS DE ARQUEOLOGÍA

-  DELIMITACIÓN CONJ. HISTÓRICO
-  MURALLA
-  EDIFICIOS DE PROTECCIÓN INTEGRAL
-  PROTECCIÓN PREVENTIVA GRADO 1
-  PROTECCIÓN PREVENTIVA GRADO 2

PROYECTO DE NORMALIZACIÓN UN CH-6 del PERIPCH Calle MAYOR n 11-13 -SORIA-

PROMOTOR:
MIREIA GOMEZ SANCHEZ

PLANO:
CATALOGACIÓN: YACIMIENTOS ARQUEOLÓGICOS Y ÁREAS DE PRESUNCIÓN
N-7
ESCALA: 1/500

EQUIPO REDACTOR:
IGNACIO CABRERIZO MATEZ DE BARRAJA Arquitecto
 **CABRERIZO** arquitectos s.l.