


PLANEAMIENTO QUE SE EJECUTA:	SISTEMA DE ACTUACIÓN:	UNIDAD DE NORMALIZACIÓN:
PLAN ESPECIAL REFORMA PROTECCIÓN CASCO HISTORICO 2014	CONCIERTO	ÚNICA

DILIGENCIA: Para hacer constar que el presente Documento forma parte del PROYECTO DE NORMALIZACIÓN UN CH-6 PERIPECH C/ MAYOR, 11-13, de Soria; aprobado INICIALMENTE por acuerdo JUNTA DE GOBIERNO LOCAL de fecha 8 de noviembre de 2018 y consta de 29 folios sellados y rubricados y 9 planos.

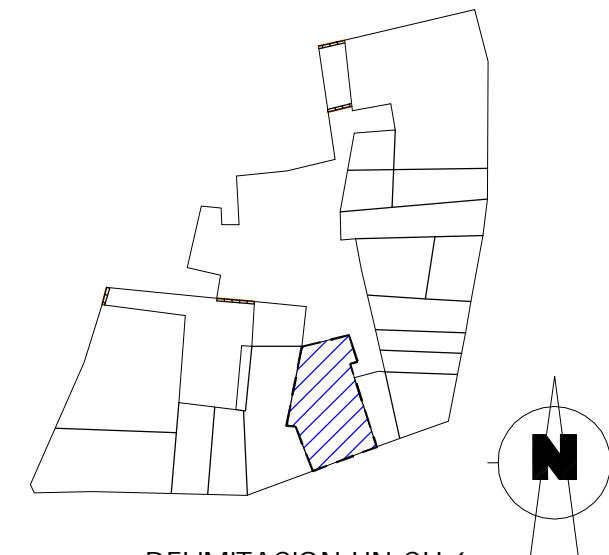

--- DELIMITACION UN-CH-6 Mayor 11-13


PROYECTO DE NORMALIZACIÓN UN CH-6 del PERIPCH Calle MAYOR n 11-13 -SORIA-

APROBACIÓN INICIAL SEPTIEMBRE 2017

PROMOTOR:	
MIREIA GOMEZ SANCHEZ	

PLANO:	
CÉDULA URBANISTICA PARCELA RESULTANTE Nº 1	N-9
ESCALA: 1/200	

EQUIPO REDACTOR:	
IGNACIO CABRERIZO MARTÍNEZ DE BARROJA Arquitecto	CABRERIZO arquitectos s.l.

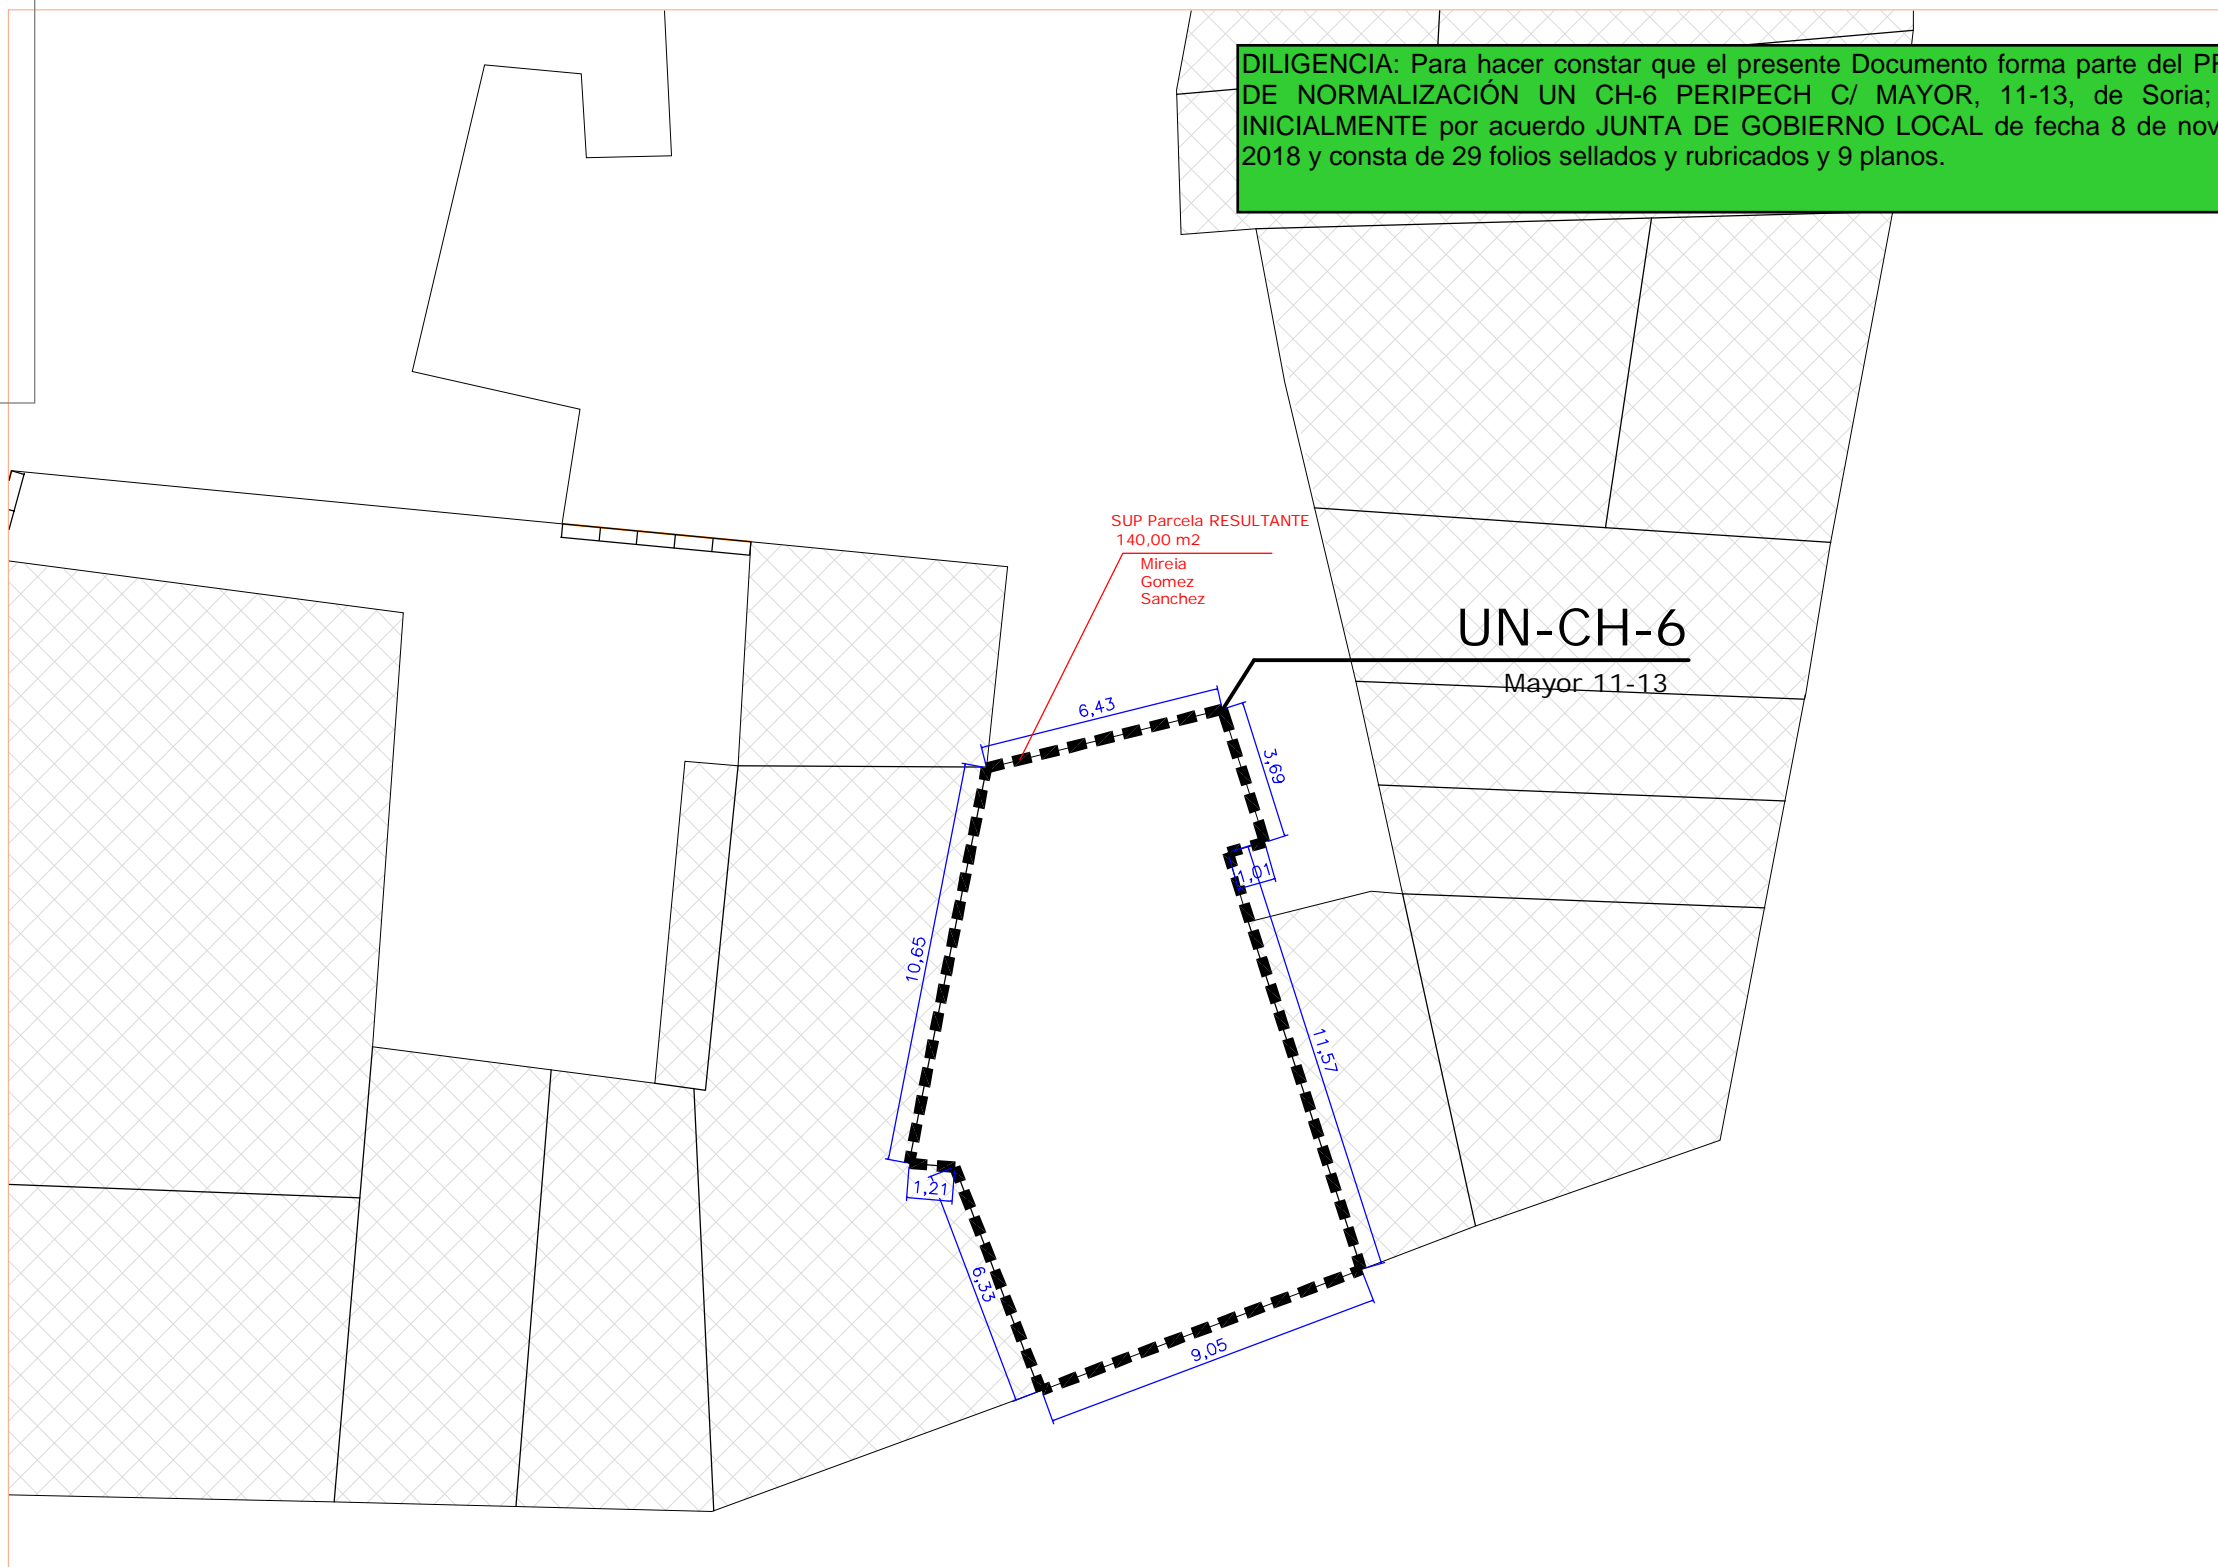

CONDICIONES DE LA ADJUDICACIÓN		CONDICIONES DE LA EDIFICACIÓN			
PARCELA RESULTANTE nº	1	EDIFICABILIDAD:	Max nºVIV:	ALTURA Max:	N. ZONAL / ORDENANZA:
PR-1	SUPERFICIE: 140,00 m ² MIREIA GOMEZ SANCHEZ 100.00%	559.00 m ²	N/E	4 MAX.13 mts	NORMA ZONAL 3CH
		EN USO ZONA		Nº DE PLANTAS	
		EN USO PREDOMINANTE PONDERADO		ALTURA A CORNISA Mts	