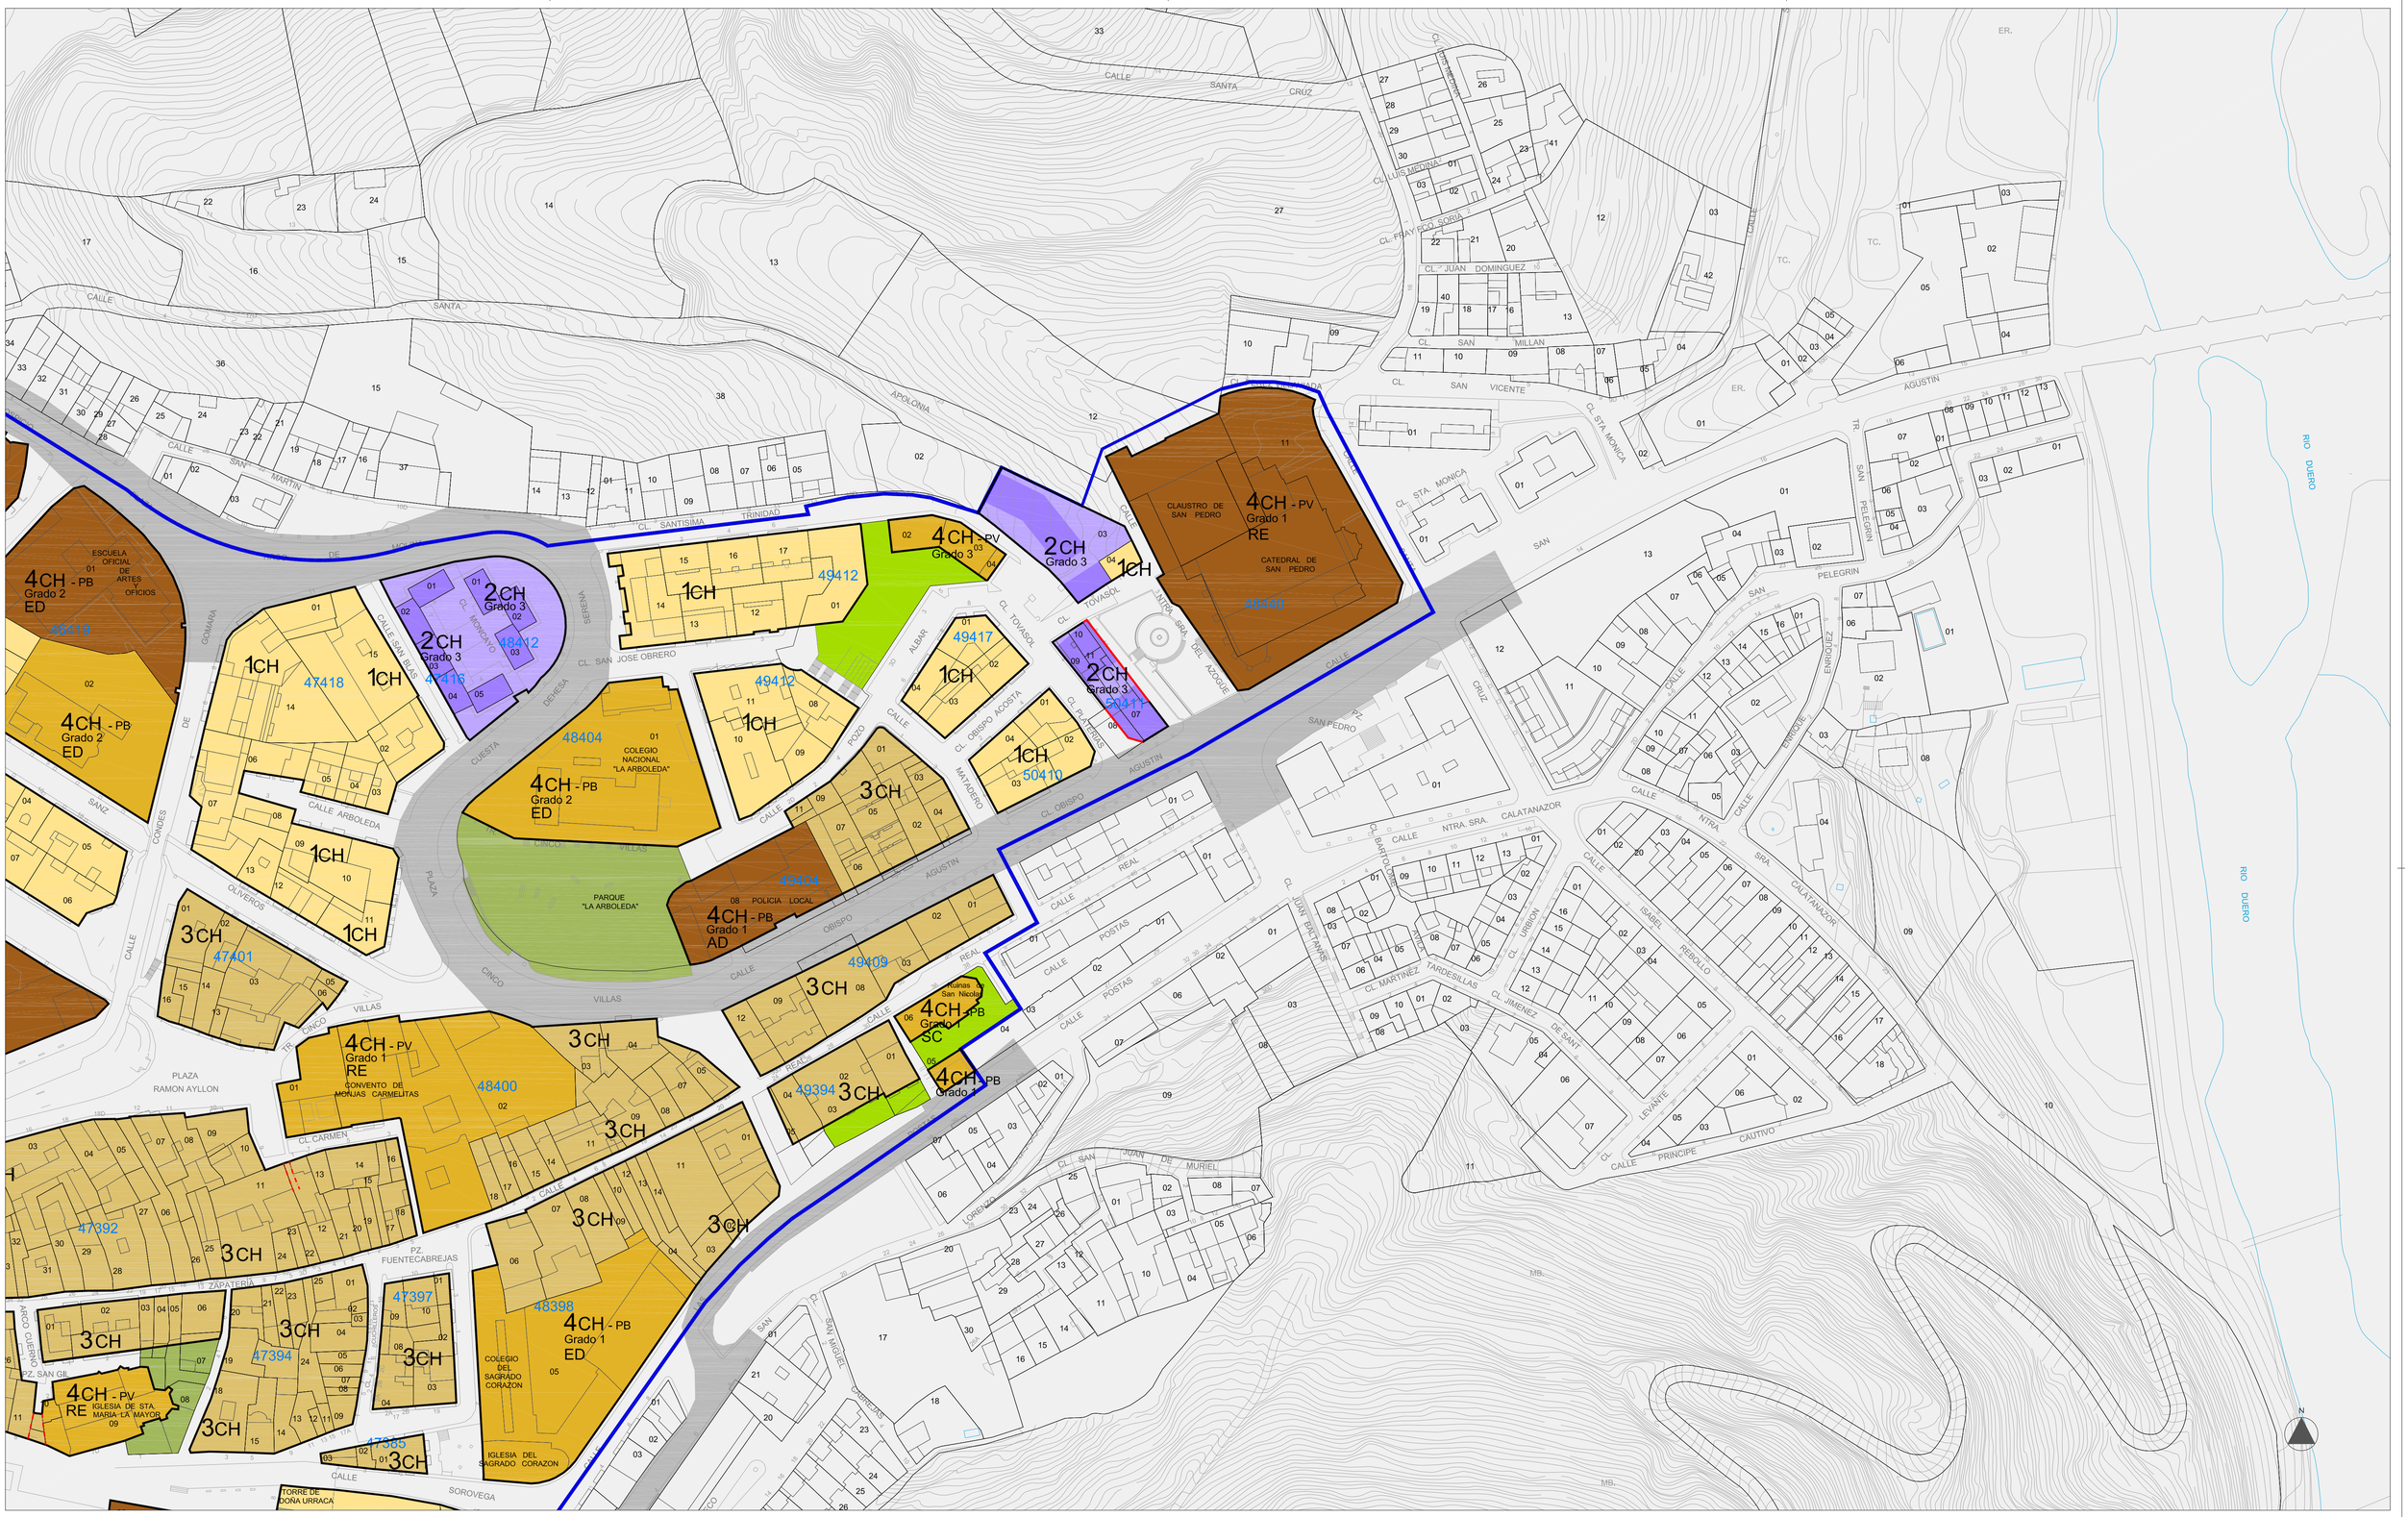

DELIMITACIONES Y SIMBOLOGÍA

	LÍMITE DEL CASCO HISTÓRICO		ALINEACIONES
	LÍMITE SECTOR SUELO URBANO NO CONSOLIDADO (SU-NC)		NUEVAS ALINEACIONES
	LÍMITE DE UNIDAD DE NORMALIZACIÓN (UN)		SOPORTALES Y PASAJES
			PASAJE ELEVADO
4.80	RASANTE		

SIMBOLOGÍA

	SUELO URBANO CONSOLIDADO
	SUELO URBANO NO CONSOLIDADO
	UNIDAD URBANA 1

ÁMBITO DE ORDENACIÓN C. H. SUELO URBANO

SE,SU-NC CH-1	SECTOR DE SUELO URBANO NO CONSOLIDADO
UN CH-1	UNIDAD DE NORMALIZACIÓN

CASCO HISTÓRICO: NORMAS ZONALES Y GRADOS

1	CH	MANZANA CERRADA DE CASCO HISTÓRICO
2	CH 4	BLOQUE ABIERTO DE CASCO HISTÓRICO
3	CH	MANZANA DE CASCO HISTÓRICO
4	CH 1	EQUIPAMIENTO DE CASCO HISTÓRICO

DOTACIONES

SISTEMA GENERAL	SISTEMA LOCAL				SISTEMA GENERAL	SISTEMA LOCAL	
		TITULARIDAD PÚBLICA		(Pb)			TITULARIDAD PÚBLICA
		TITULARIDAD PRIVADA		(Pv)			
		EQUIPAMIENTOS					SERVICIOS URBANOS
		AD	ADMINISTRATIVO				
		AS	ASISTENCIAL				
		CM	CEMENTERIO				
		DP	DEPORTIVO				VÍAS PÚBLICAS
		ED	DOCENTE				RED VIARIA
		RE	RELIGIOSO				
		SC	SOCIO CULTURAL				ESPACIOS LIBRES
		SN	SANITARIO				
		CG	CONTINGENCIA				ESPACIOS LIBRES

DISTRIBUCIÓN DE HOJAS

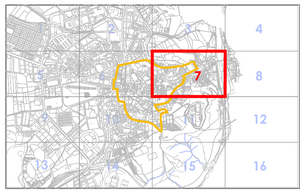

EXCMO. AYUNTAMIENTO DE SORIA

REVISIÓN DEL PLAN GENERAL DE ORDENACIÓN URBANA DE SORIA EN EL ÁMBITO DEL CASCO HISTÓRICO

Documento: **PLANOS DE ORDENACIÓN** Fase administrativo **TEXTO REFUNDIDO** Nº **PO-2.07**

CLASIFICACIÓN, CALIFICACIÓN Y REGULACIÓN DEL SUELO Y LA EDIFICACIÓN EN SUELO URBANO. RED VIARIA, ALINEACIONES Y RASANTES

Escala 1/1000

Autores: CARLOS FERRÁN ALFARO, FERNANDO NAVAZO RIBEIRO, LUIS HERRERO FERNÁNDEZ, CARLOS FERRÁN ARANAZ

Colaboradores: FRANCISCO NAVAZO SUÁREZ

ESTUDIOS DE PLANEAMIENTO Y ARQUITECTURA

Fecha Nov, 2013