


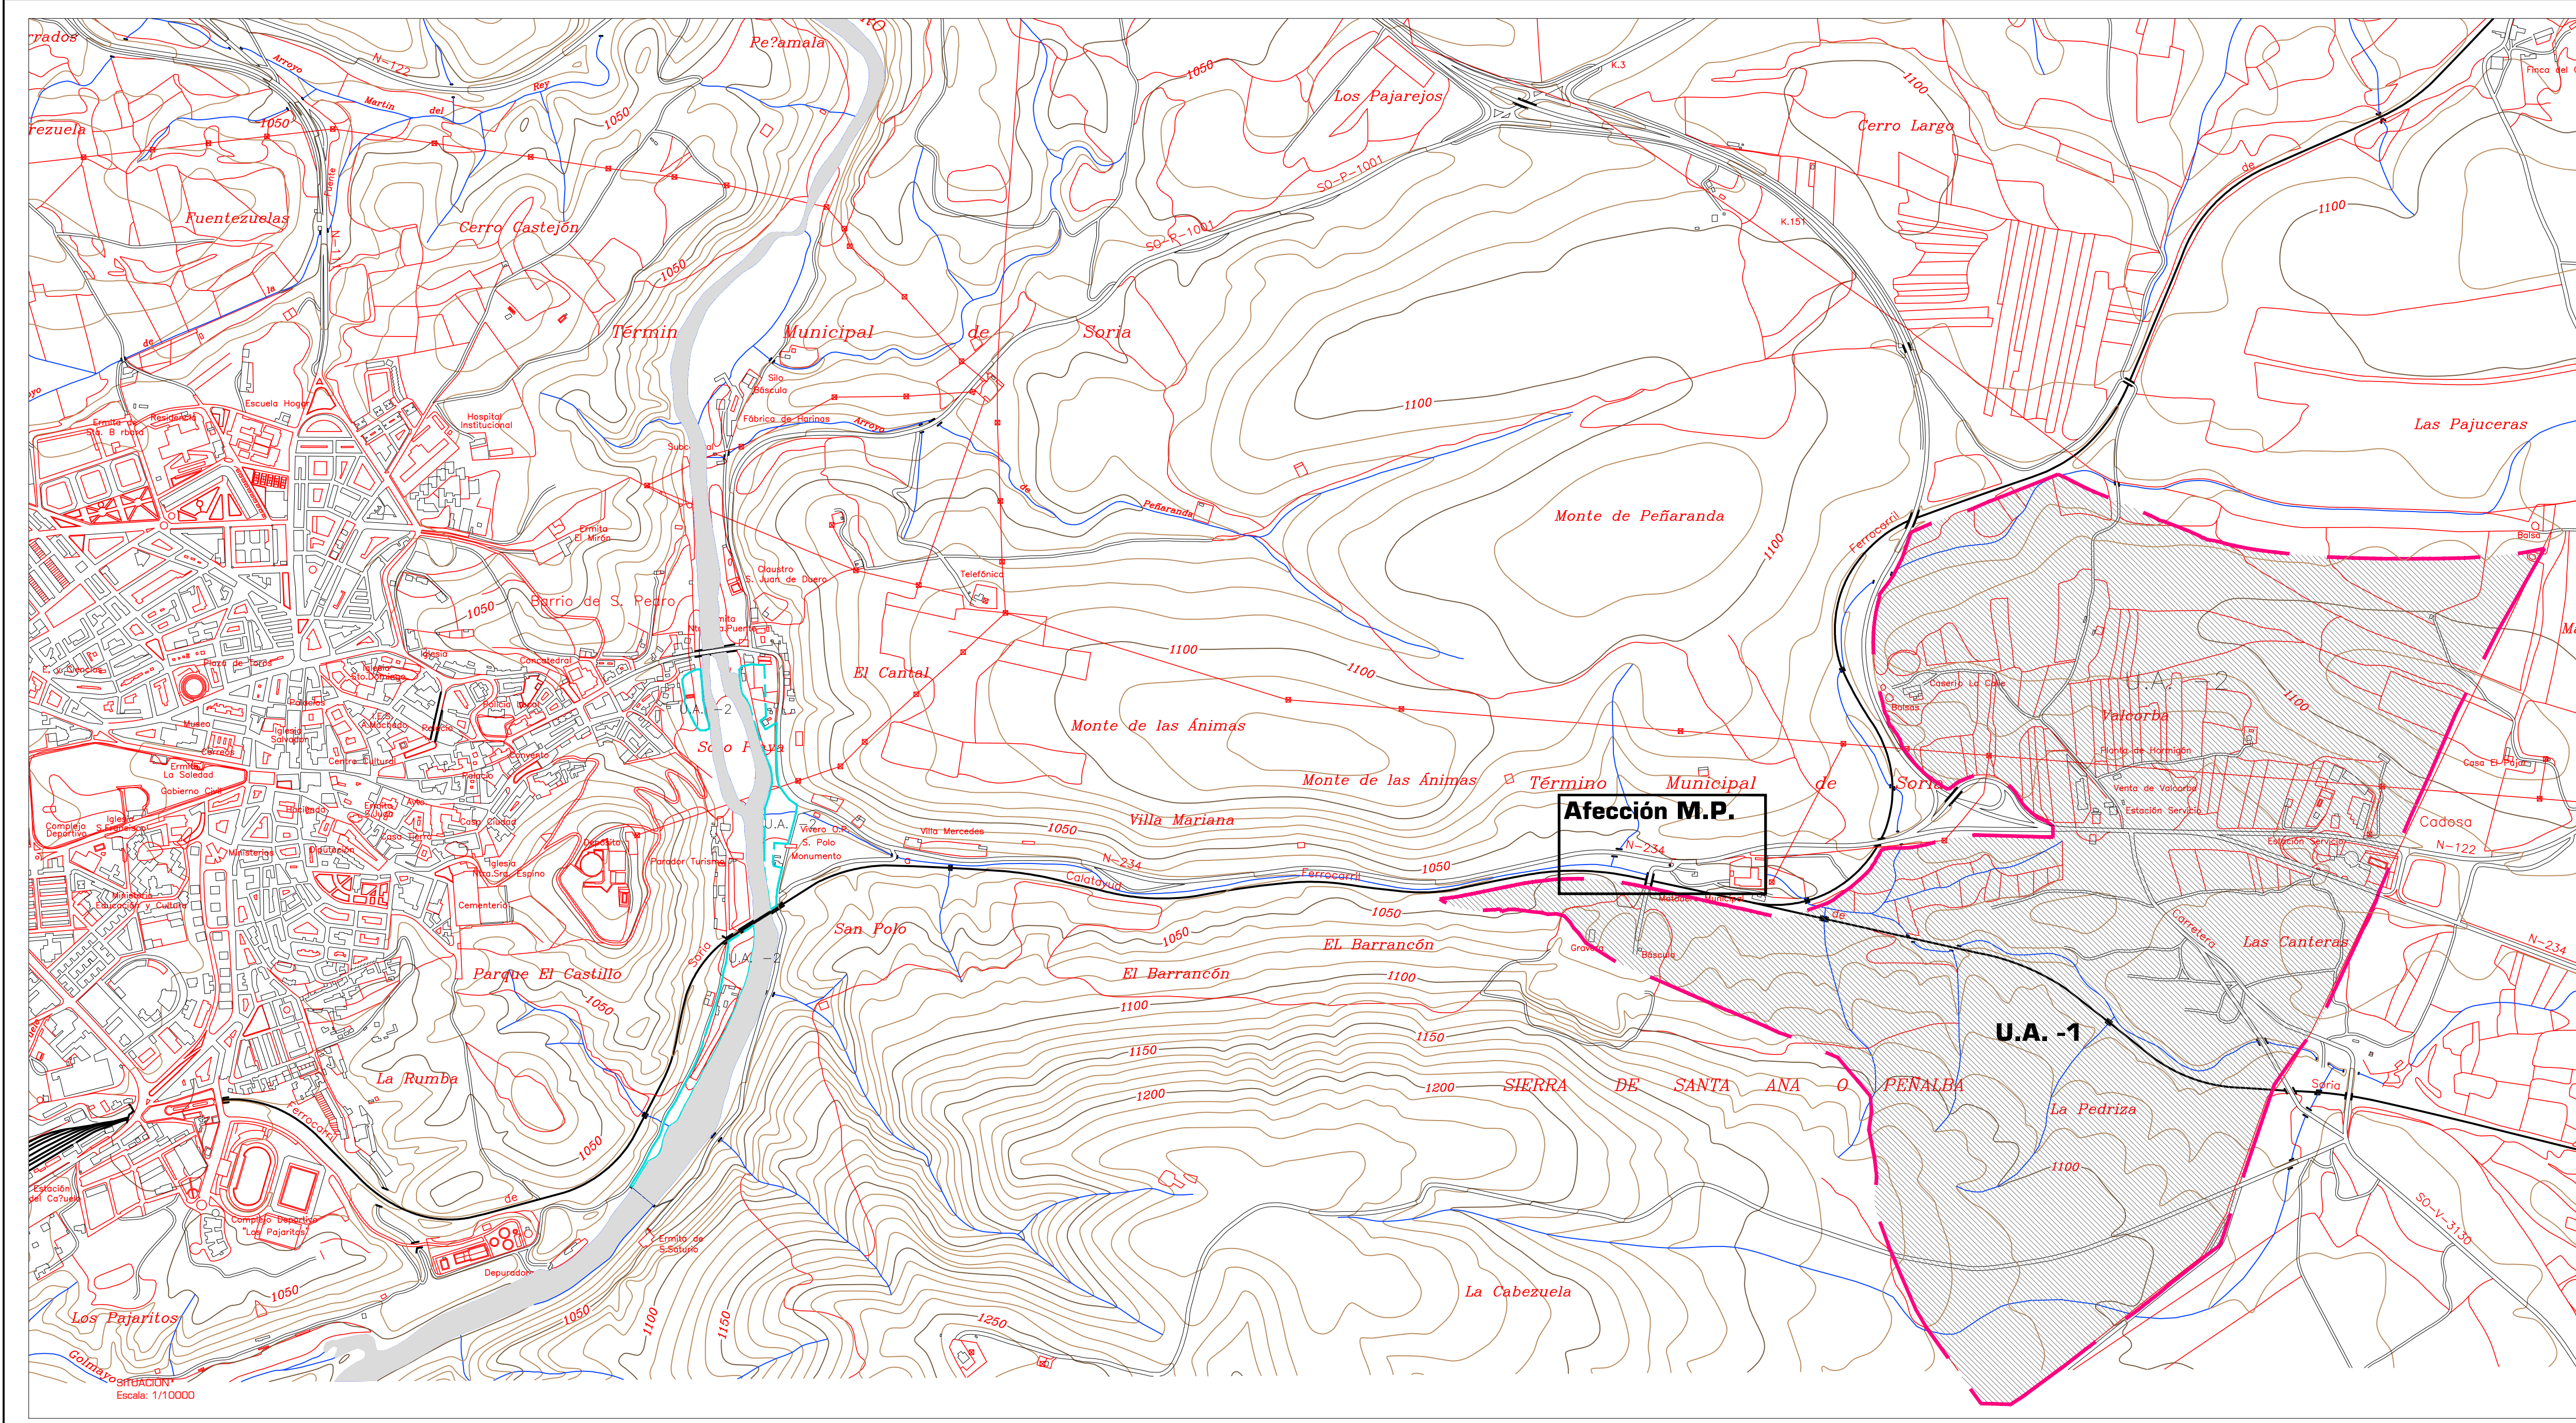

MODIFICACIÓN PUNTUAL nº 1
PLAN PARCIAL SUD-14
ACCESO 1 -CN-234
PK 346 + 500
"Área VALCORBA" -SORIA-

APROBACIÓN INICIALNOVIEMBRE 2017

PROMOTOR:

JUNTA DE COMPENSACIÓN
UA-1 SUD-14

PLANO:



SITUACIÓN Y
EMPLAZAMIENTO

PI-1

ESCALA:
1/10.000

EQUIPO REDACTOR:

ALEJANDRO CABRERIZO DE MARCO
Arquitecto

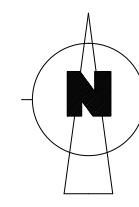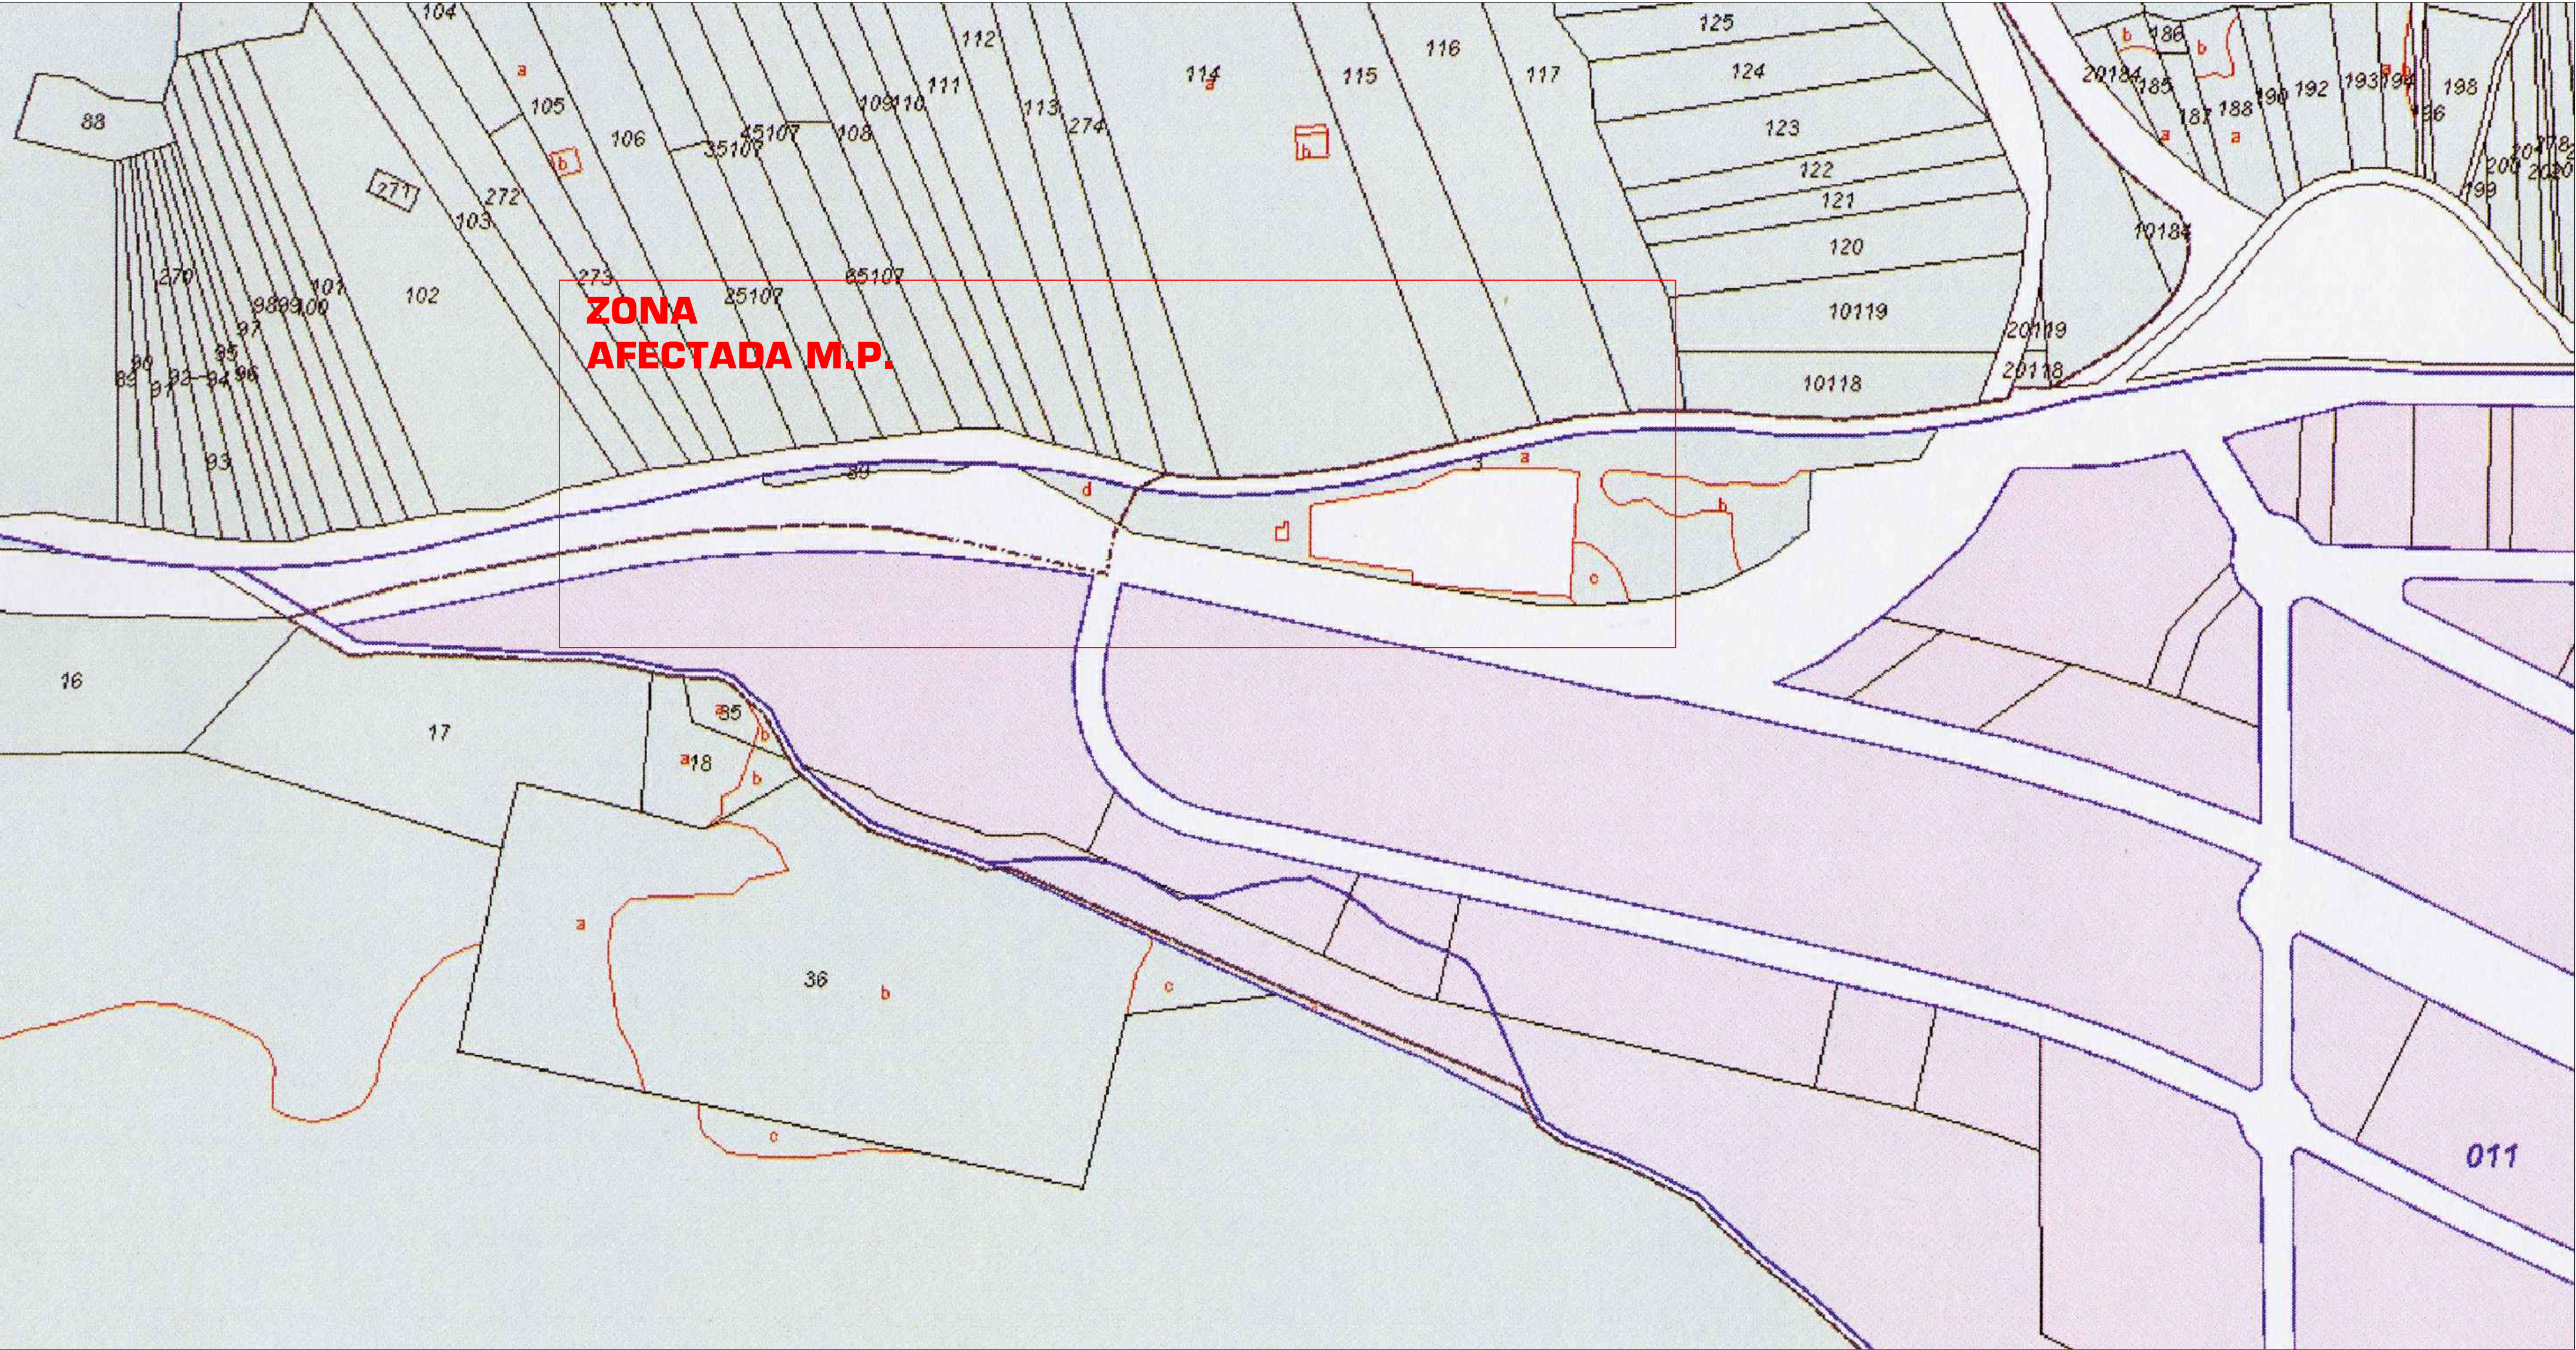

MODIFICACIÓN PUNTUAL nº 1
PLAN PARCIAL SUD-14
ACCESO 1 -CN-234
PK 346 + 500
"Área VALCORBA" -SORIA-

APROBACIÓN INICIAL NOVIEMBRE 2017

PROMOTOR:

JUNTA DE COMPENSACIÓN
UA-1 SUD-14

PLANO:


PARCELARIO
CATASTRAL

PI-2

ESCALA:
1/3.000

EQUIPO REDACTOR:

ALEJANDRO CABRERIZO DE MARCO
Arquitecto

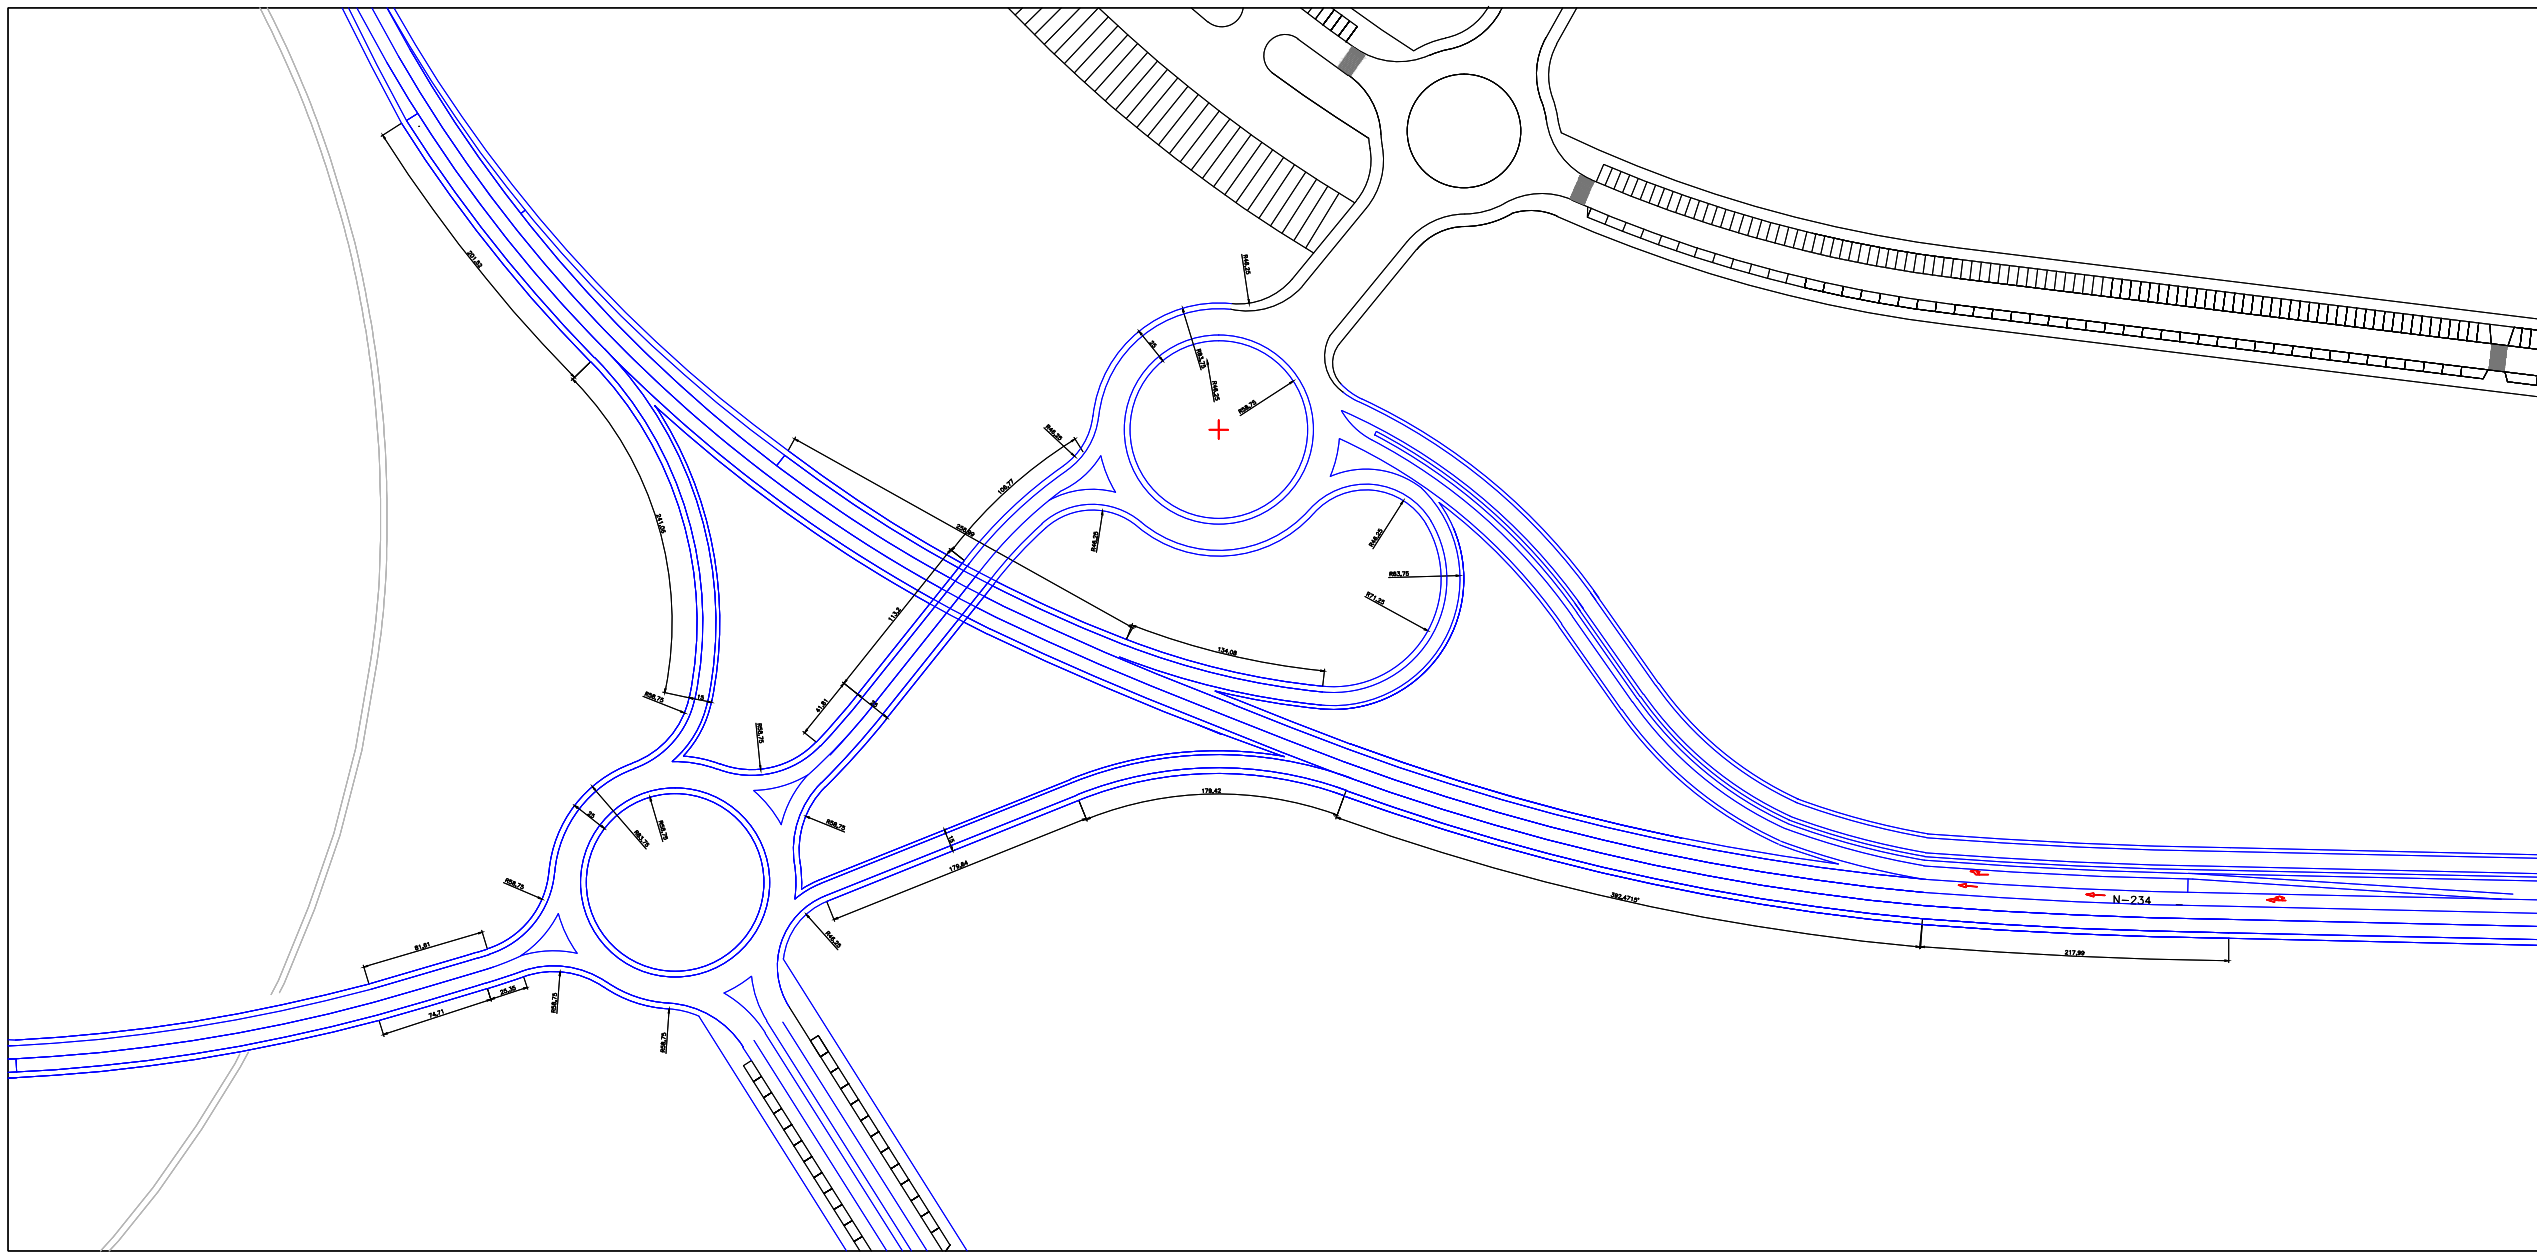

DETALLE A

DETALLE B

DETALLE C


DETALLE C
SE SUSTITUYE LA ENTRADA PROYECTADA EN ESTA
ZONA AL POLIGONO DE VALCORBA POR LAS
INDICADAS EN DETALLES A Y B

SORIA

CALATAYUD

ENLACE CON CARRETERA SO-V-3130

DETALLE A E: 1/2000

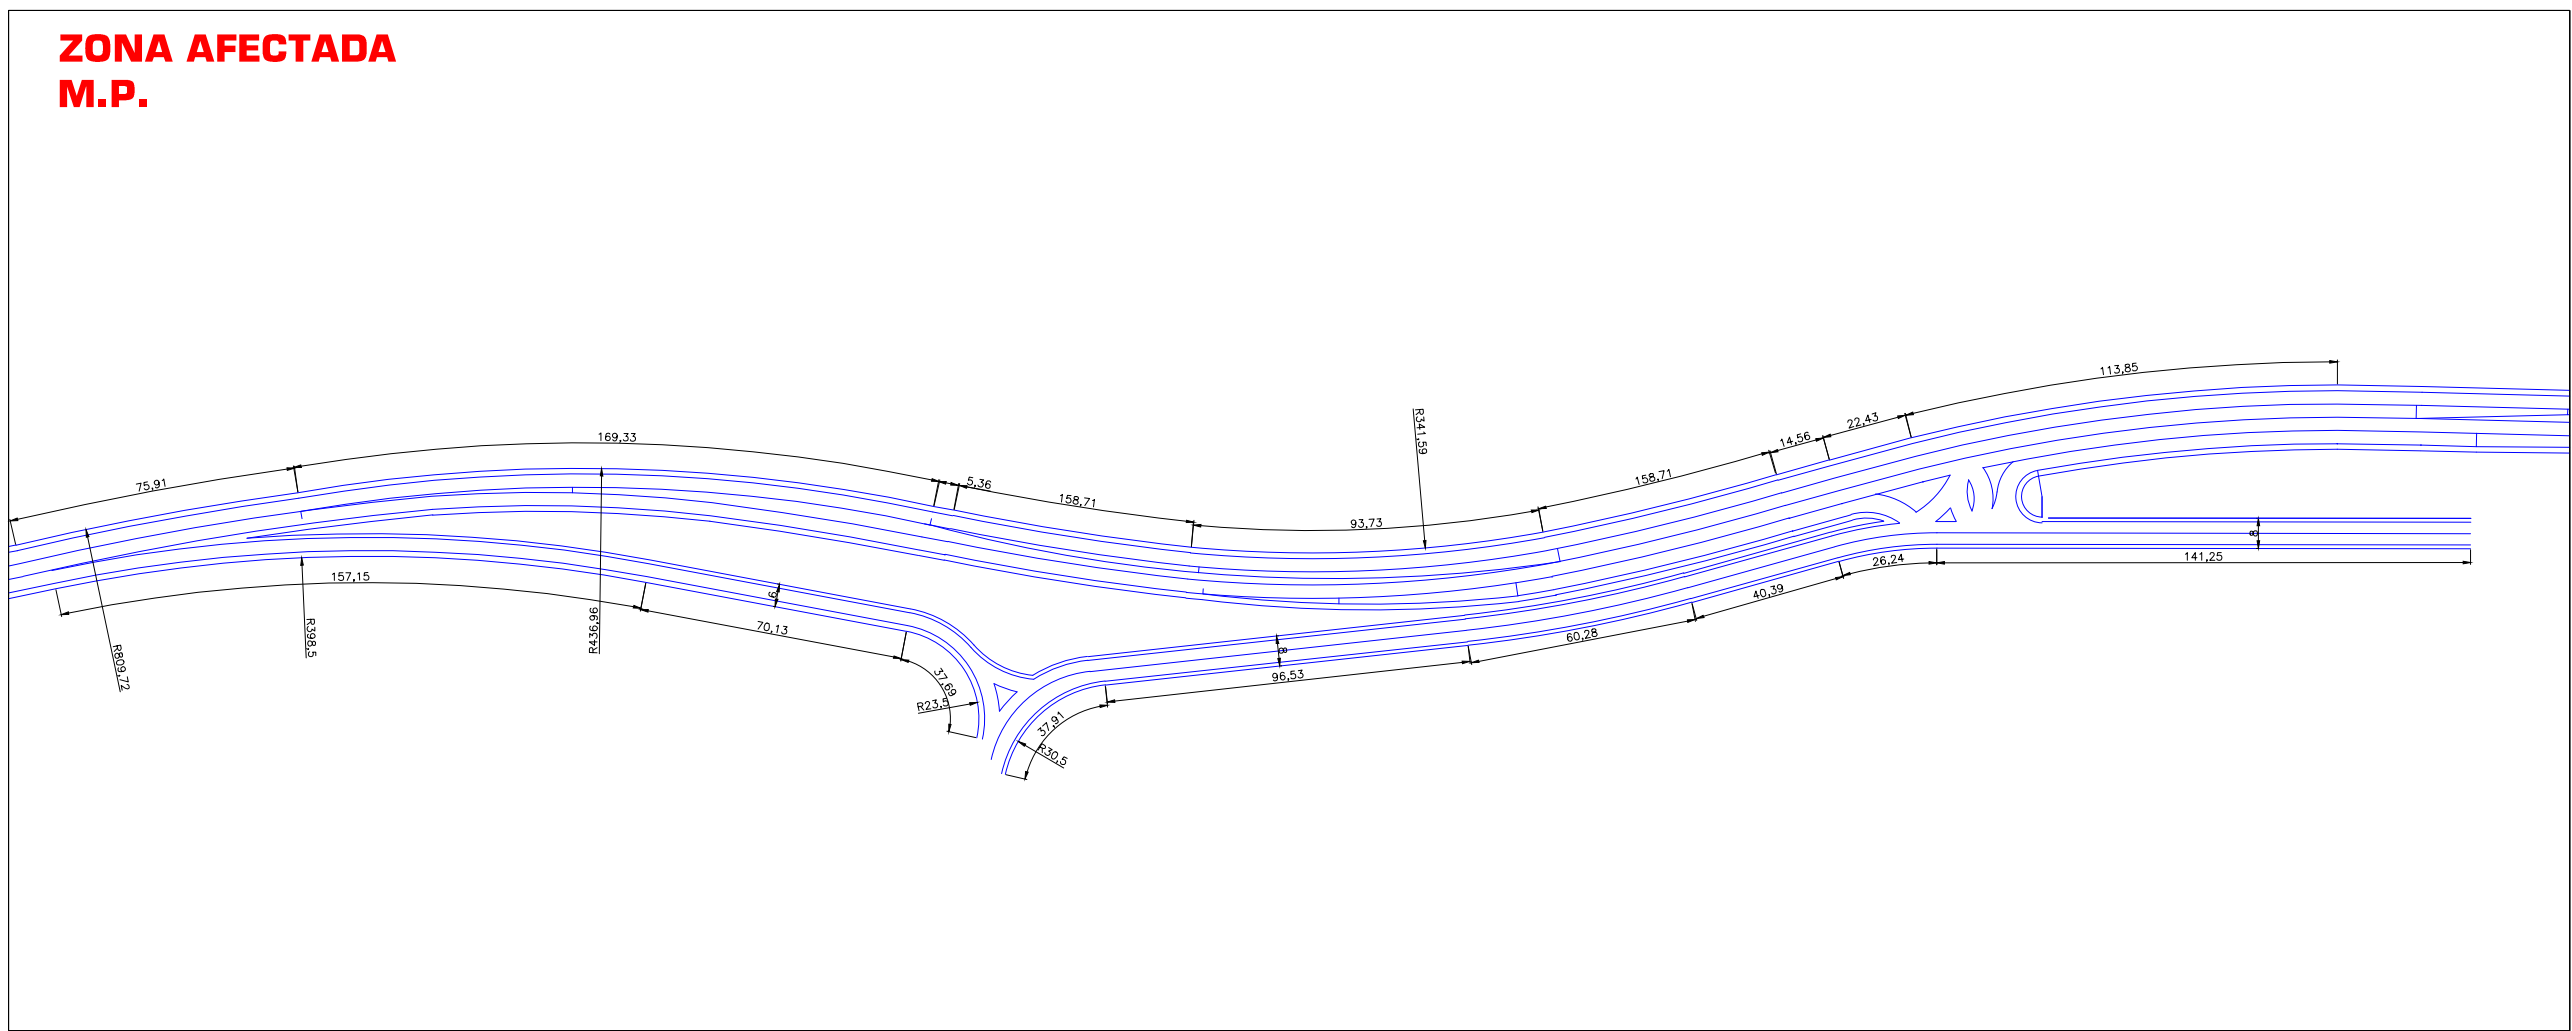

MODIFICACIÓN PUNTUAL nº 1
PLAN PARCIAL SUD-14
ACCESO 1 -CN-234
PK 346 + 500
"Área VALCORBA" -SORIA-

APROBACIÓN INICIAL NOVIEMBRE 2017

PROMOTOR:

JUNTA DE COMPENSACIÓN
UA-1 SUD-14

PLANO:


ENLACES CON
INFRAESTRUCTURA
VIARIA
EXISTENTE
PLAN PARCIAL
SUD-14

PI-3


ESCALA:
1/5.000 y 1/2.000

EQUIPO REDACTOR:


ALEJANDRO CABERIZO DE MARCO
Arquitecto

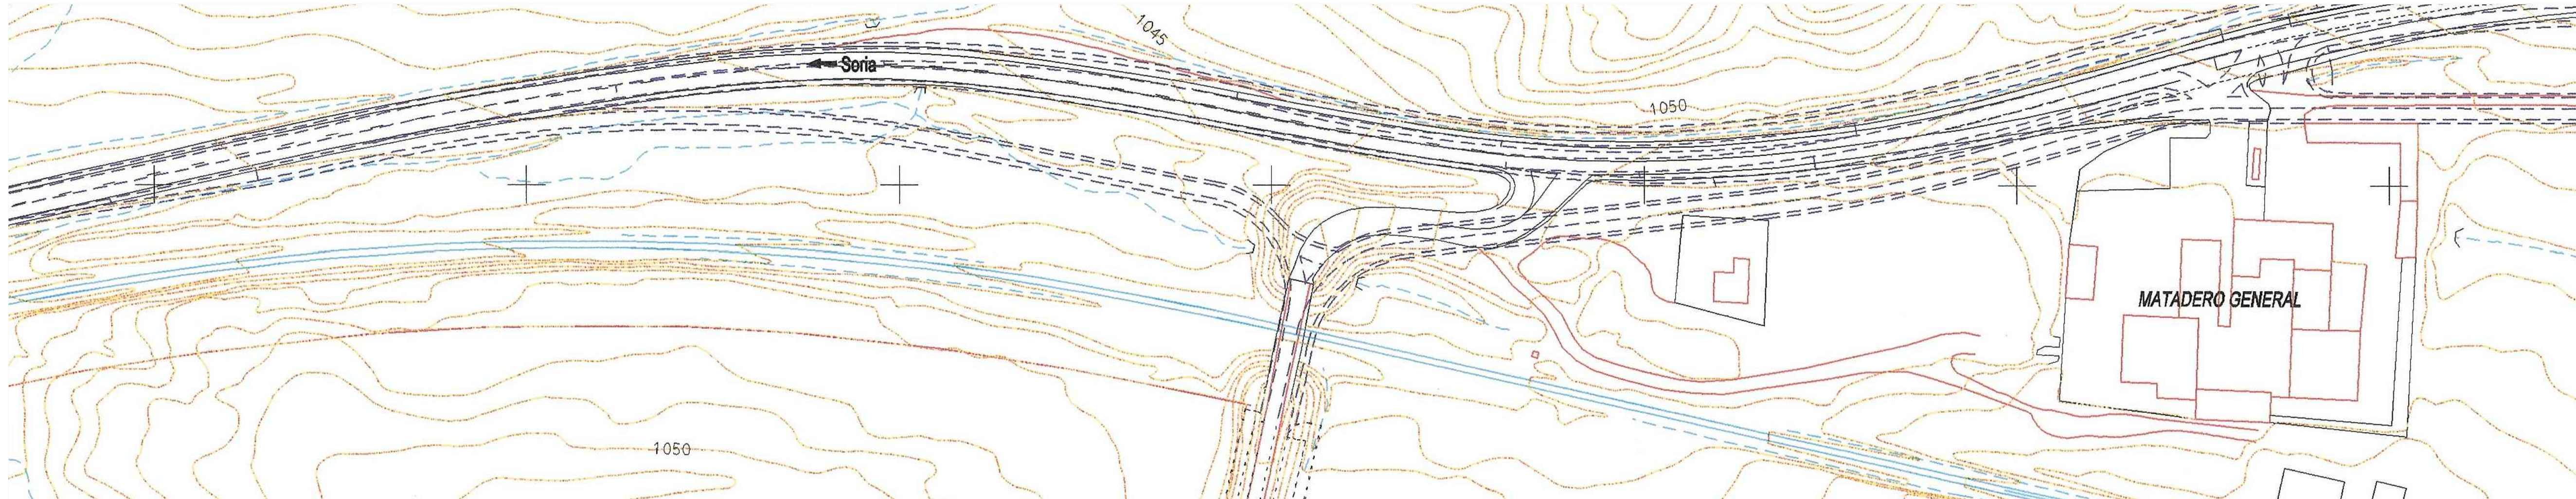

SUPERPOSICIÓN ESTADO INICIAL DE LOS TERRENOS- CON ACCESO 1 PLANTEADO PLAN PARCIAL SUD-14

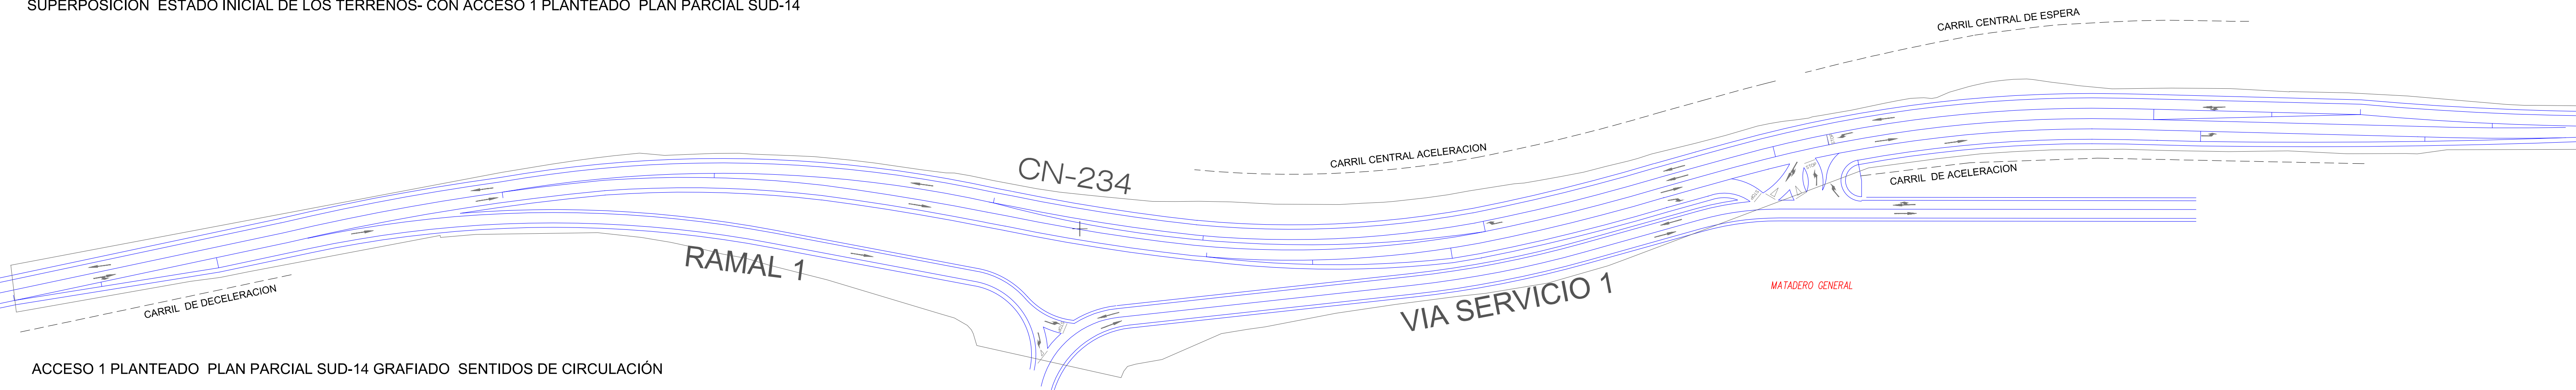

ACCESO 1 PLANTEADO PLAN PARCIAL SUD-14 GRAFIADO SENTIDOS DE CIRCULACIÓN

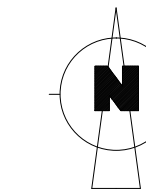

MODIFICACIÓN PUNTUAL nº 1
PLAN PARCIAL SUD-14
ACCESO 1 -CN-234
PK 346 + 500
"Área VALCORBA" -SORIA-

APROBACIÓN INICIAL
NOVIEMBRE 2017

PROMOTOR:

JUNTA DE COMPENSACIÓN
UA-1 SUD-14

PLANO:

ACCESO 1
ESTADO
ACTUAL
PLANTA SENTIDOS
CIRCULACIÓN

PI-4

ESCALA:
1/1000

EQUIPO REDACTOR:

ALEJANDRO CABRERO DE MARCO
Arquitecto