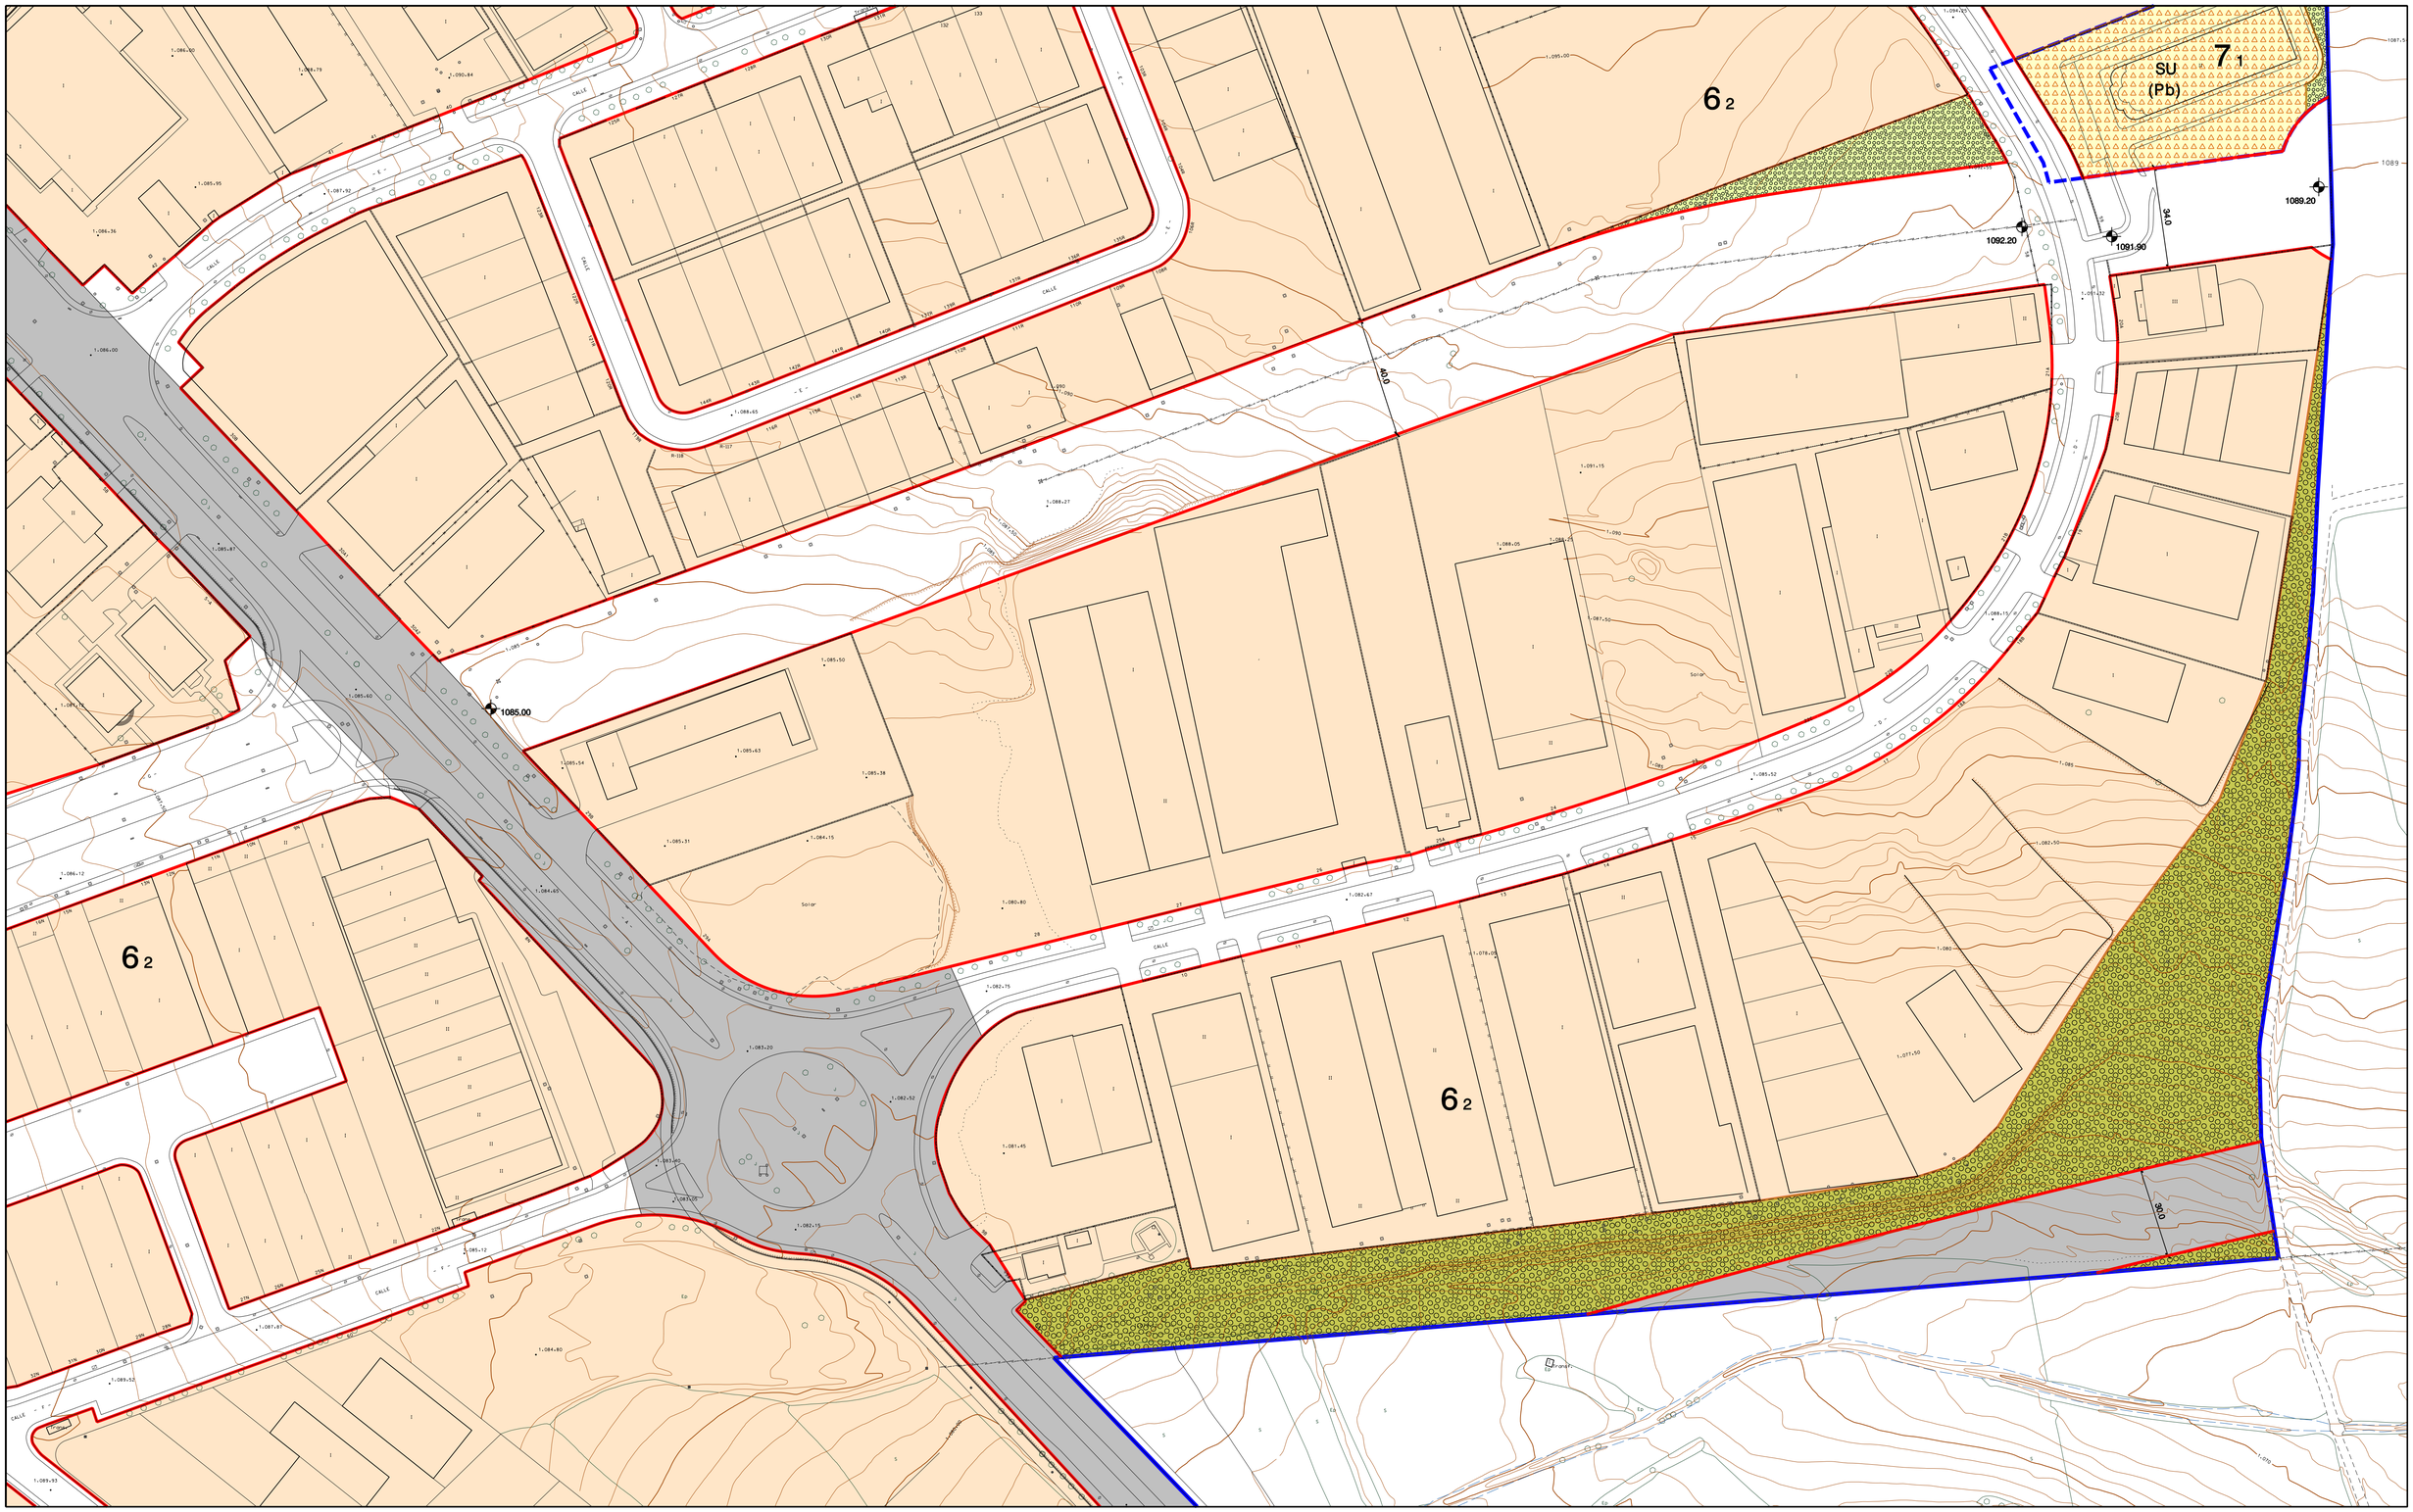

DELIMITACIONES Y SIMBOLOGÍA

- + - - +	LÍMITE DE TÉRMINO MUNICIPAL		ALINEACIÓN
	LÍMITE DE SUELO URBANO		CAMBIO DE ALTURA Y USO FONDO EDIFICABLE
	LÍMITE DE NORMA ZONAL Y GRADOS LÍMITE DE ÁREA DE PLANEAMIENTO PREVIO (APP) LÍMITE DE DE SECTOR DE SUELO URBANO NO CONSOLIDADO (SE.SU-NC) LÍMITE DE ÁREA DE PLANEAMIENTO REMITIDO (APR) LÍMITE DE UNIDAD DE NORMALIZACIÓN (UN)		SOPORTAL Y PASAJES
		5	NÚMERO DE PLANTAS
4.80	RASANTE	U_{Pb}	PRIVADO DE USO PÚBLICO

ÁMBITOS DE ORDENACIÓN

SUELO URBANO	
3 4	NORMA ZONAL Y GRADO
APP 12-05	ÁREA DE PLANEAMIENTO PREVIO
SE.SU-NC 12-11	SECTOR DE SUELO URBANO NO CONSOLIDADO
UN 17-01	UNIDAD DE NORMALIZACIÓN

NORMAS ZONALES

1	MANZANA CERRADA
2	BLOQUE ABIERTO
3	MANZANA DEL CONJUNTO HISTÓRICO-ARTÍSTICO
4	VIVIENDA UNIFAMILIAR
5	NÚCLEO RURAL
6	INDUSTRIA
7	EQUIPAMIENTO
8	TRANSFORMACIÓN

SIMBOLOGÍA DE ORDENACIONES

ORDENACIÓN
Nº DE HOJA
Nº DE ORDEN
APP 22-03

DOTACIONES

SISTEMA GENERAL	SISTEMA LOCAL	TITULARIDAD (Pb) (Pv)	PÚBLICA PRIVADA
		EQUIPAMIENTOS	
		AD	ADMINISTRATIVO
		AS	ASISTENCIAL
		CM	CEMENTERIO
		DP	DEPORTIVO
		ED	DOCENTE
		RE	RELIGIOSO
		SC	SOCIO CULTURAL
		SN	SANITARIO
		CG	CONTINGENCIA

SISTEMA GENERAL	SISTEMA LOCAL	TITULARIDAD	PÚBLICA
		SERVICIOS URBANOS	
		SU	SERVICIOS URBANOS
		VÍAS PÚBLICAS	
			RED VIARIA
			RED FERROVIARIA
		ESPACIOS LIBRES	
			ESPACIOS LIBRES

ESQUEMA DISTRIBUCIÓN DE HOJAS Y ESCALA

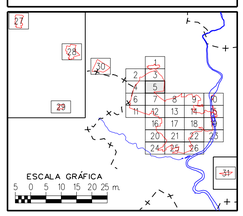

EXCMO. AYUNTAMIENTO DE SORIA

REVISIÓN Y ADAPTACIÓN DEL PLAN GENERAL DE ORDENACIÓN URBANA

APROBACIÓN DEFINITIVA. TEXTO REFUNDIDO

FECHA: MARZO-2006
ESCALA: 1 / 1.000

PROINTEC

CLASIFICACIÓN, CALIFICACIÓN Y REGULACIÓN DEL SUELO Y LA EDIFICACIÓN EN SUELO URBANO. RED VIARIA, ALINEACIONES Y RASANTES

PLANO: 5
Hoja 5 de 31