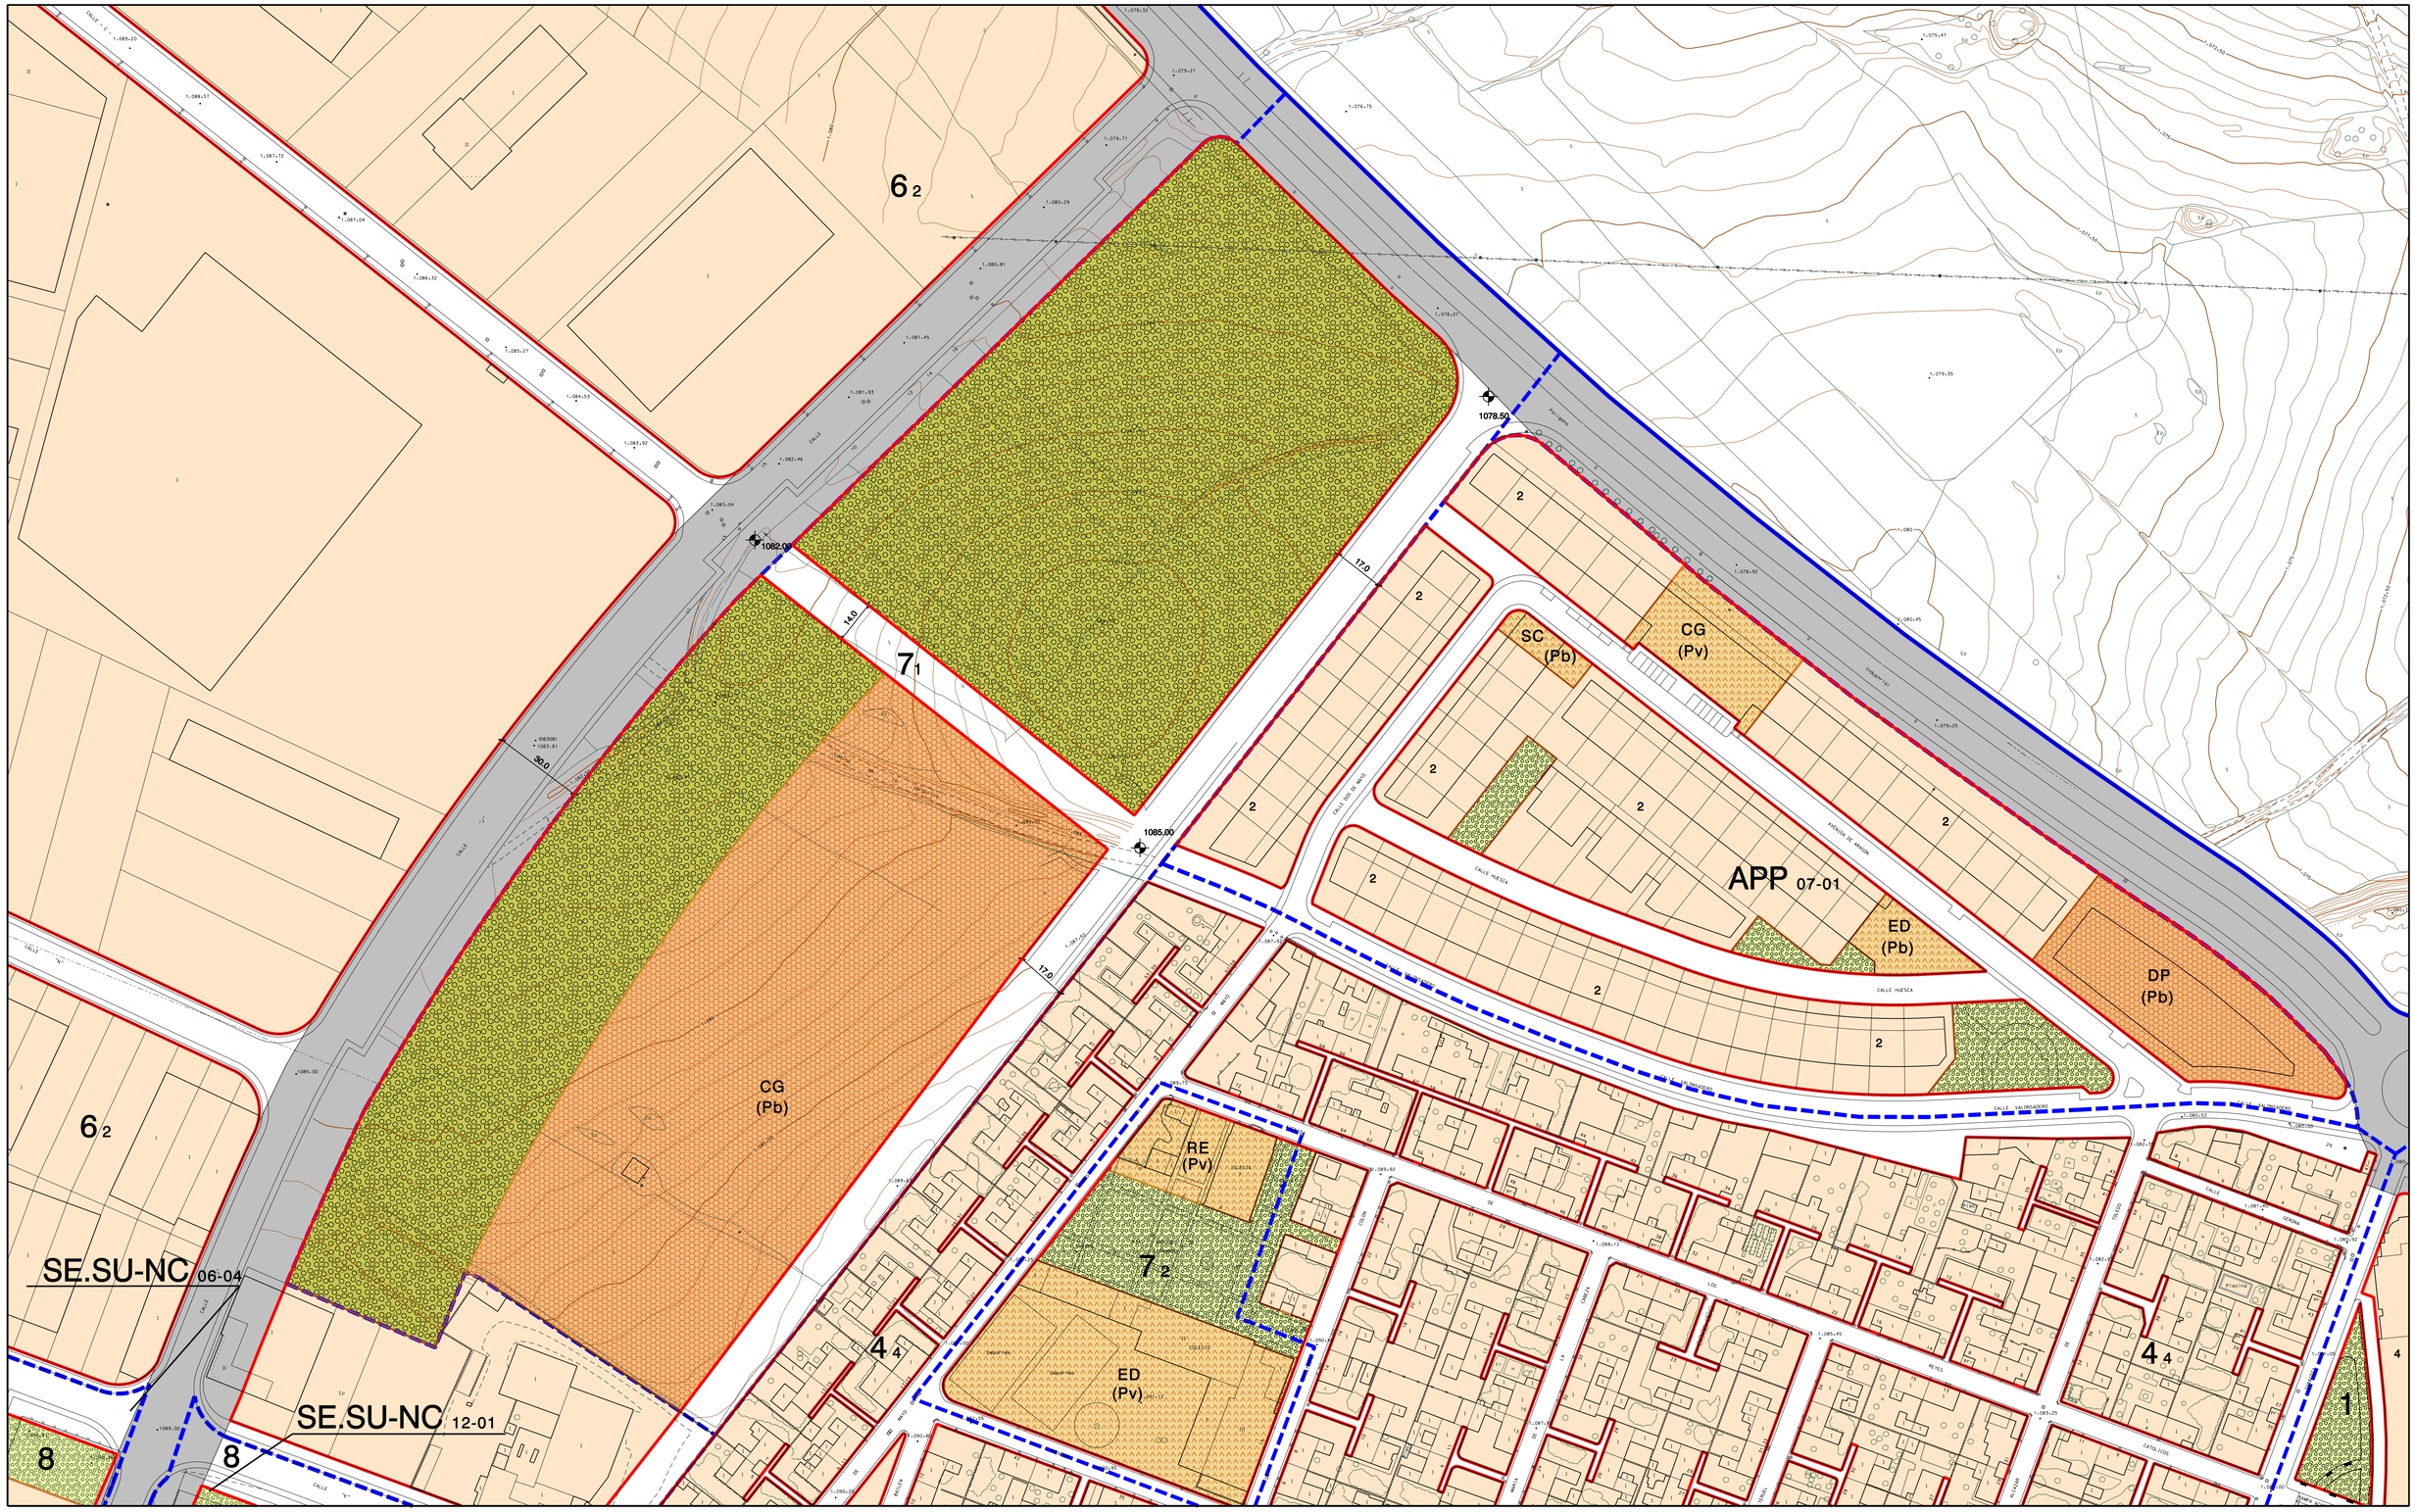

DELIMITACIONES Y SIMBOLOGÍA

-+--+	LÍMITE DE TÉRMINO MUNICIPAL		ALINEACIÓN
	LÍMITE DE SUELO URBANO		CAMBIO DE ALTURA Y USO FONDO EDIFICABLE
	LÍMITE DE NORMA ZONAL Y GRADOS		
	LÍMITE DE ÁREA DE PLANEAMIENTO PREVIO (APP)		SOPORTAL Y PASAJES
	LÍMITE DE SECTOR DE SUELO URBANO NO CONSOLIDADO (SE.SU-NC)		
	LÍMITE DE ÁREA DE PLANEAMIENTO REMITIDO (APR)	5	NÚMERO DE PLANTAS
	LÍMITE DE UNIDAD DE NORMALIZACIÓN (UN)		
4.80	RASANTE	U_{Pb}	PRIVADO DE USO PÚBLICO

ÁMBITOS DE ORDENACIÓN

SUELO URBANO	
3 4	NORMA ZONAL Y GRADO
APP 12-05	ÁREA DE PLANEAMIENTO PREVIO
SE.SU-NC 12-11	SECTOR DE SUELO URBANO NO CONSOLIDADO
UN 17-01	UNIDAD DE NORMALIZACIÓN

NORMAS ZONALES

1	MANZANA CERRADA
2	BLOQUE ABIERTO
3	MANZANA DEL CONJUNTO HISTÓRICO-ARTÍSTICO
4	VIVIENDA UNIFAMILIAR
5	NÚCLEO RURAL
6	INDUSTRIA
7	EQUIPAMIENTO
8	TRANSFORMACIÓN

SIMBOLOGÍA DE ORDENACIONES

ORDENACIÓN
Nº DE HOJA
Nº DE ORDEN
APP 22-03

DOTACIONES

SISTEMA GENERAL	SISTEMA LOCAL	TITULARIDAD		
			(Pb)	PÚBLICA
			(Pv)	PRIVADA
		EQUIPAMIENTOS		
		AD	ADMINISTRATIVO	
		AS	ASISTENCIAL	
		CM	CEMENTERIO	
		DP	DEPORTIVO	
		ED	DOCENTE	
		RE	RELIGIOSO	
		SC	SOCIO CULTURAL	
		SN	SANITARIO	
		CG	CONTINGENCIA	

SISTEMA GENERAL	SISTEMA LOCAL	TITULARIDAD	PÚBLICA
		SERVICIOS URBANOS	
		SU	SERVICIOS URBANOS
		VÍAS PÚBLICAS	
			RED VIARIA
			RED FERROVIARIA
		ESPACIOS LIBRES	
			ESPACIOS LIBRES

ESQUEMA DISTRIBUCIÓN DE HOJAS Y ESCALA

EXCMO. AYUNTAMIENTO DE SORIA

REVISIÓN Y ADAPTACIÓN DEL PLAN GENERAL DE ORDENACIÓN URBANA

APROBACIÓN DEFINITIVA. TEXTO REFUNDIDO

FECHA: MARZO-2006
ESCALA: 1 / 1.000
PLANO: 5
Hoja 7 de 31

PROINTEC

CLASIFICACIÓN, CALIFICACIÓN Y REGULACIÓN DEL SUELO Y LA EDIFICACIÓN EN SUELO URBANO.
RED VIARIA, ALINEACIONES Y RASANTES