


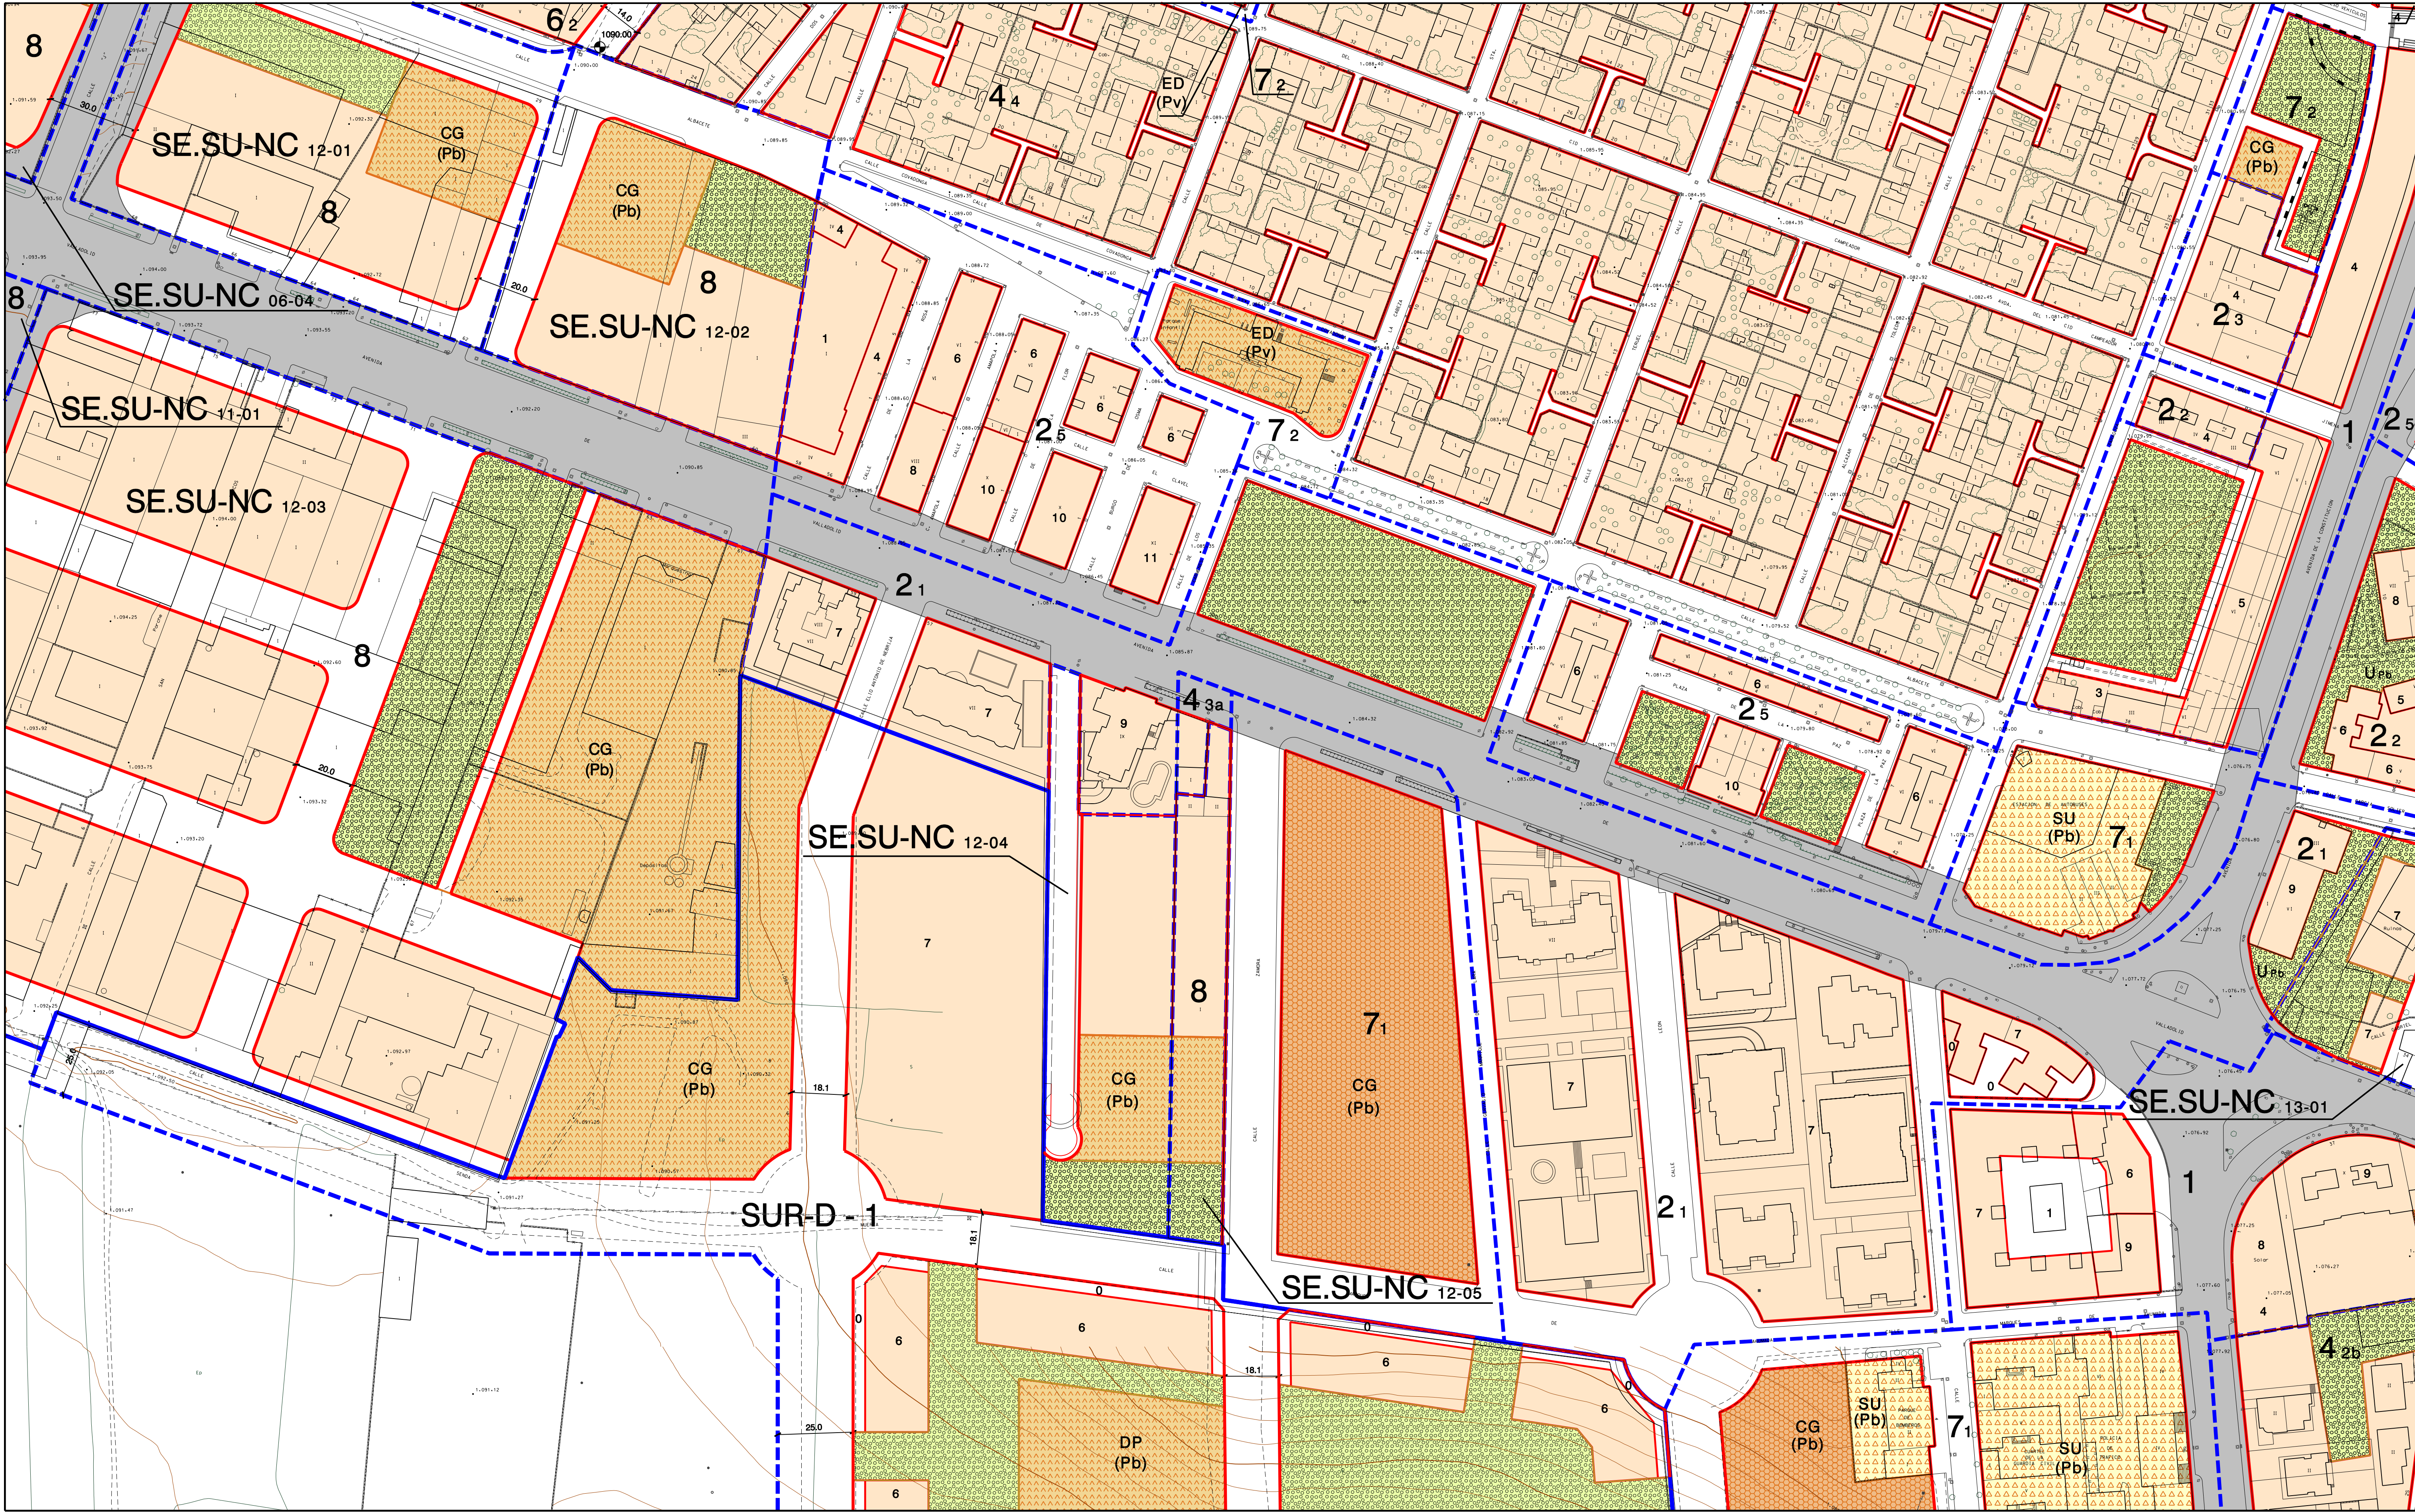


| DELIMITACIONES Y SIMBOLOGÍA |                                                            |                 |                                         |
|-----------------------------|------------------------------------------------------------|-----------------|-----------------------------------------|
| — + — + —                   | LÍMITE DE TÉRMINO MUNICIPAL                                | —               | ALINEACIÓN                              |
| —                           | LÍMITE DE SUELO URBANO                                     | —               | CAMBIO DE ALTURA Y USO FONDO EDIFICABLE |
| — — — —                     | LÍMITE DE NORMA ZONAL Y GRADOS                             | — — — —         | SOPORTAL Y PASAJES                      |
|                             | LÍMITE DE ÁREA DE PLANEAMIENTO PREVIO (APP)                | 5               | NÚMERO DE PLANTAS                       |
|                             | LÍMITE DE SECTOR DE SUELO URBANO NO CONSOLIDADO (SE.SU-NC) |                 |                                         |
|                             | LÍMITE DE ÁREA DE PLANEAMIENTO REMITIDO (APR)              |                 |                                         |
|                             | LÍMITE DE UNIDAD DE NORMALIZACIÓN (UN)                     |                 |                                         |
| 4.80                        | RASANTE                                                    | U <sub>Pb</sub> | PRIVADO DE USO PÚBLICO                  |

| ÁMBITOS DE ORDENACIÓN |                                       |
|-----------------------|---------------------------------------|
| SUELO URBANO          |                                       |
| 34                    | NORMA ZONAL Y GRADO                   |
| APP 12-05             | ÁREA DE PLANEAMIENTO PREVIO           |
| SE.SU-NC 12-11        | SECTOR DE SUELO URBANO NO CONSOLIDADO |
| UN 17-01              | UNIDAD DE NORMALIZACIÓN               |

| NORMAS ZONALES                    |                                          |
|-----------------------------------|------------------------------------------|
| 1                                 | MANZANA CERRADA                          |
| 2                                 | BLOQUE ABIERTO                           |
| 3                                 | MANZANA DEL CONJUNTO HISTÓRICO-ARTÍSTICO |
| 4                                 | VIVIENDA UNIFAMILIAR                     |
| 5                                 | NÚCLEO RURAL                             |
| 6                                 | INDUSTRIA                                |
| 7                                 | EQUIPAMIENTO                             |
| 8                                 | TRANSFORMACIÓN                           |
| SIMBOLOGÍA DE ORDENACIONES        |                                          |
| ORDENACIÓN Nº DE HOJA Nº DE ORDEN |                                          |
| APP 22-03                         |                                          |

| DOTACIONES      |                |             |           |                   |                 |               |                     |
|-----------------|----------------|-------------|-----------|-------------------|-----------------|---------------|---------------------|
| SISTEMA GENERAL | SISTEMA LOCAL  | TITULARIDAD | (Pb) (Pv) | PÚBLICA PRIVADA   | SISTEMA GENERAL | SISTEMA LOCAL | TITULARIDAD PÚBLICA |
| EQUIPAMIENTOS   |                |             |           | SERVICIOS URBANOS |                 |               |                     |
| AD              | ADMINISTRATIVO |             |           |                   |                 | SU            | SERVICIOS URBANOS   |
| AS              | ASISTENCIAL    |             |           |                   |                 |               |                     |
| CM              | CEMENTERIO     |             |           |                   |                 |               |                     |
| DP              | DEPORTIVO      |             |           |                   |                 |               | VÍAS PÚBLICAS       |
| ED              | DOCENTE        |             |           |                   |                 |               | RED VIARIA          |
| RE              | RELIGIOSO      |             |           |                   |                 |               | RED FERROVIARIA     |
| SC              | SOCIO CULTURAL |             |           |                   |                 |               | ESPACIOS LIBRES     |
| SN              | SANITARIO      |             |           |                   |                 |               |                     |
| CG              | CONTINGENCIA   |             |           |                   |                 |               |                     |

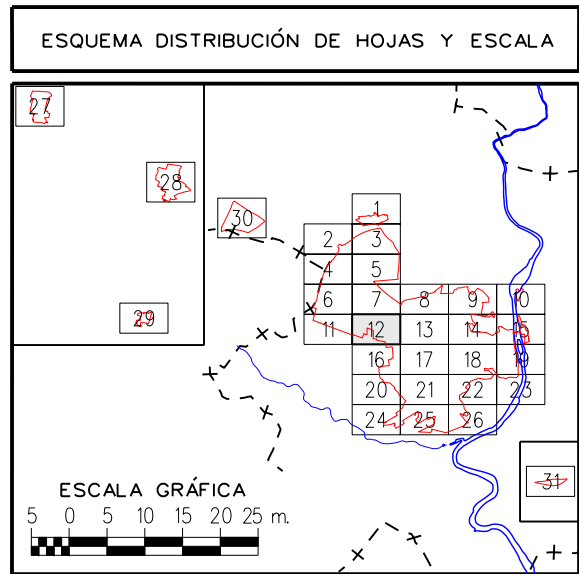



EXCMO. AYUNTAMIENTO DE SORIA

REVISIÓN Y ADAPTACIÓN DEL PLAN GENERAL DE ORDENACIÓN URBANA

APROBACIÓN DEFINITIVA. TEXTO REFUNDIDO

CLASIFICACIÓN, CALIFICACIÓN Y REGULACIÓN DEL SUELO Y LA EDIFICACIÓN EN SUELO URBANO. RED VIARIA, ALINEACIONES Y RASANTES

FECHA: MARZO-2006

ESCALA: 1 / 1.000

PLANO: 5

Hoja 12 de 31