


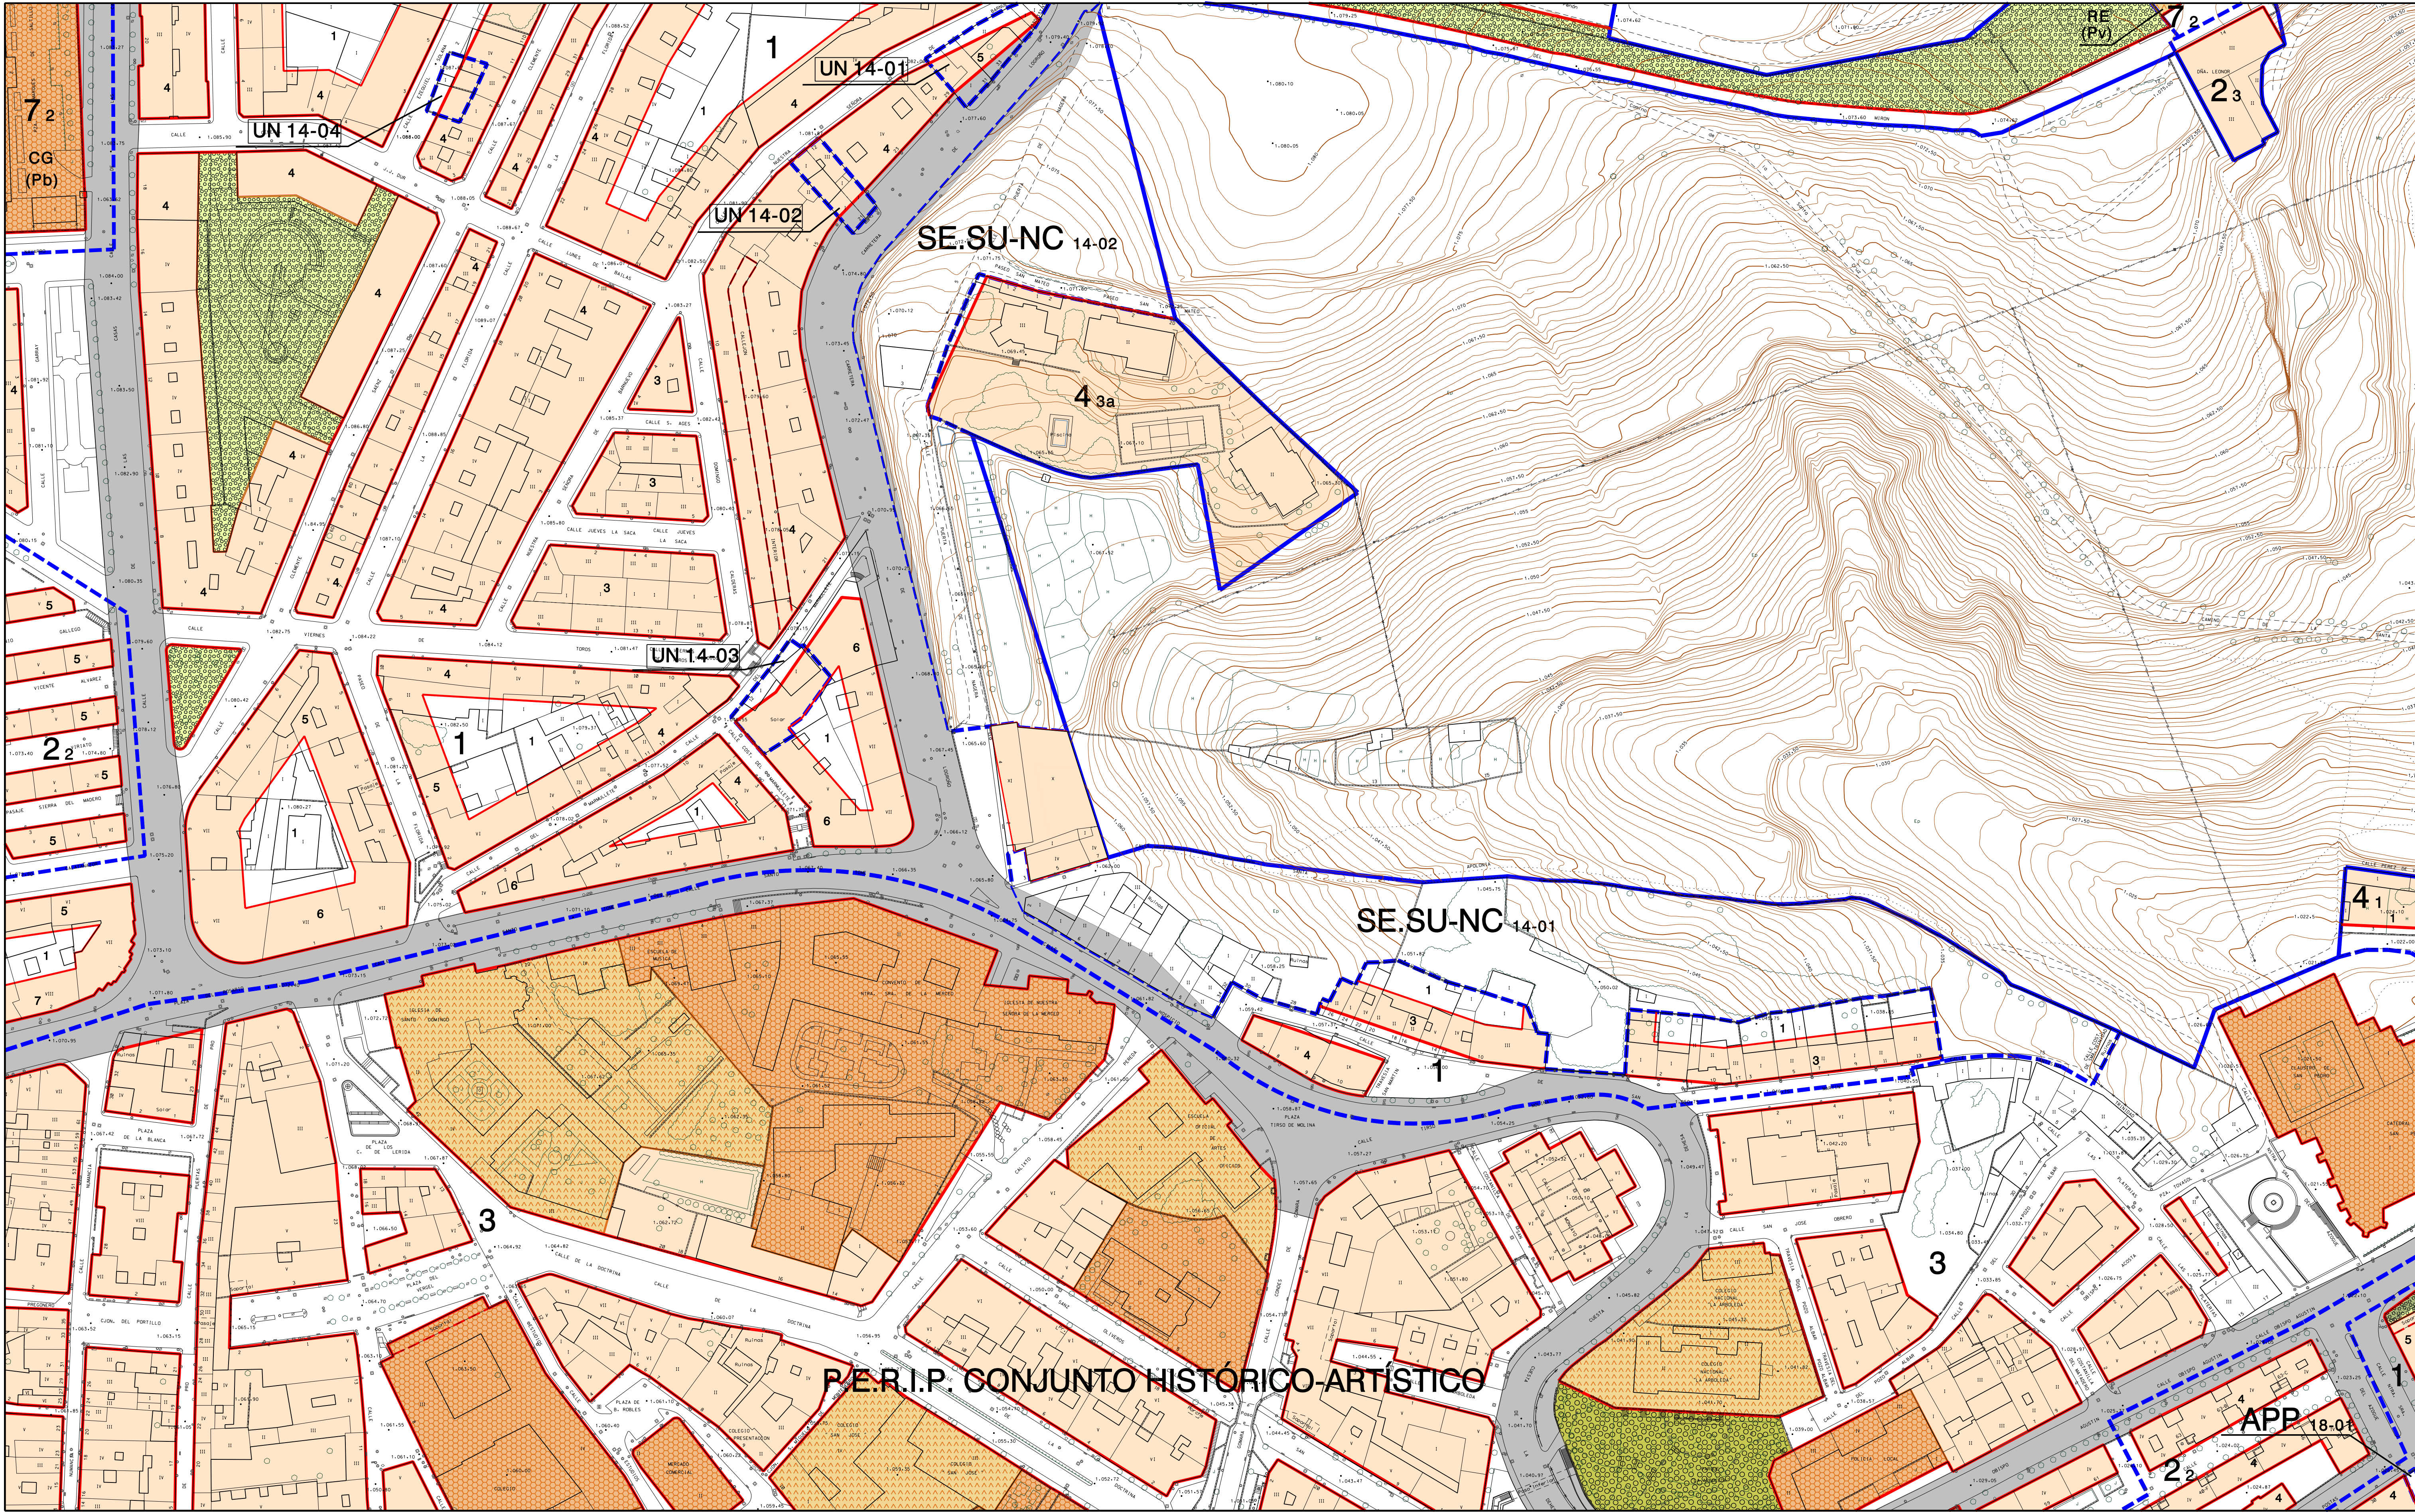


DELIMITACIONES Y SIMBOLOGÍA			
—+—+—+—	LÍMITE DE TÉRMINO MUNICIPAL	—	ALINEACIÓN
—	LÍMITE DE SUELO URBANO	—	CAMBIO DE ALTURA Y USO FONDO EDIFICABLE
—	LÍMITE DE NORMA ZONAL Y GRADOS	—	SOPORTAL Y PASAJES
---	LÍMITE DE ÁREA DE PLANEAMIENTO PREVIO (APP)	5	NÚMERO DE PLANTAS
---	LÍMITE DE SECTOR DE SUELO URBANO NO CONSOLIDADO (SE.SU-NC)	U _{Pb}	PRIVADO DE USO PÚBLICO
---	LÍMITE DE ÁREA DE PLANEAMIENTO REMITIDO (APR)		
---	LÍMITE DE UNIDAD DE NORMALIZACIÓN (UN)		
4.80	RASANTE		

ÁMBITOS DE ORDENACIÓN	
34	SUELO URBANO
APP 12-05	NORMA ZONAL Y GRADO
SE.SU-NC 12-11	ÁREA DE PLANEAMIENTO PREVIO
UN 17-01	SECTOR DE SUELO URBANO NO CONSOLIDADO
	UNIDAD DE NORMALIZACIÓN

NORMAS ZONALES	
1	MANZANA CERRADA
2	BLOQUE ABIERTO
3	MANZANA DEL CONJUNTO HISTÓRICO-ARTÍSTICO
4	VIVIENDA UNIFAMILIAR
5	NÚCLEO RURAL
6	INDUSTRIA
7	EQUIPAMIENTO
8	TRANSFORMACIÓN
SIMBOLOGÍA DE ORDENACIONES	
ORDENACIÓN Nº DE HOJA Nº DE ORDEN	
APP 22-03	

DOTACIONES							
SISTEMA GENERAL	SISTEMA LOCAL	TITULARIDAD	(Pb) PÚBLICA	(Pv) PRIVADA	SISTEMA GENERAL	SISTEMA LOCAL	TITULARIDAD PÚBLICA
EQUIPAMIENTOS				SERVICIOS URBANOS			
AD	AS	CM	DP	ED	RE	SC	SN
ADMINISTRATIVO	ASISTENCIAL	CEMENTERIO	DEPORTIVO	DOCENTE	RELIGIOSO	SOCIO CULTURAL	SANITARIO
CONTINGENCIA							

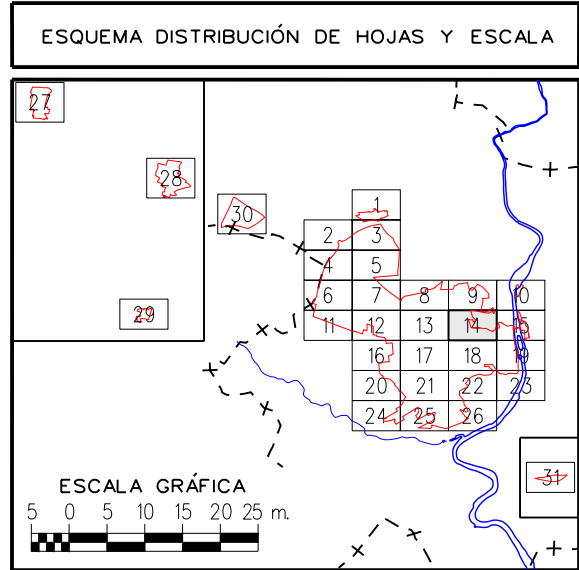

EXCMO. AYUNTAMIENTO DE SORIA

REVISIÓN Y ADAPTACIÓN DEL PLAN GENERAL DE ORDENACIÓN URBANA

APROBACIÓN DEFINITIVA. TEXTO REFUNDIDO

CLASIFICACIÓN, CALIFICACIÓN Y REGULACIÓN DEL SUELO Y LA EDIFICACIÓN EN SUELO URBANO. RED VIARIA, ALINEACIONES Y RASANTES

FECHA: MARZO-2006

ESCALA: 1 / 1.000

PLANO: 5

Hoja 14 de 31