


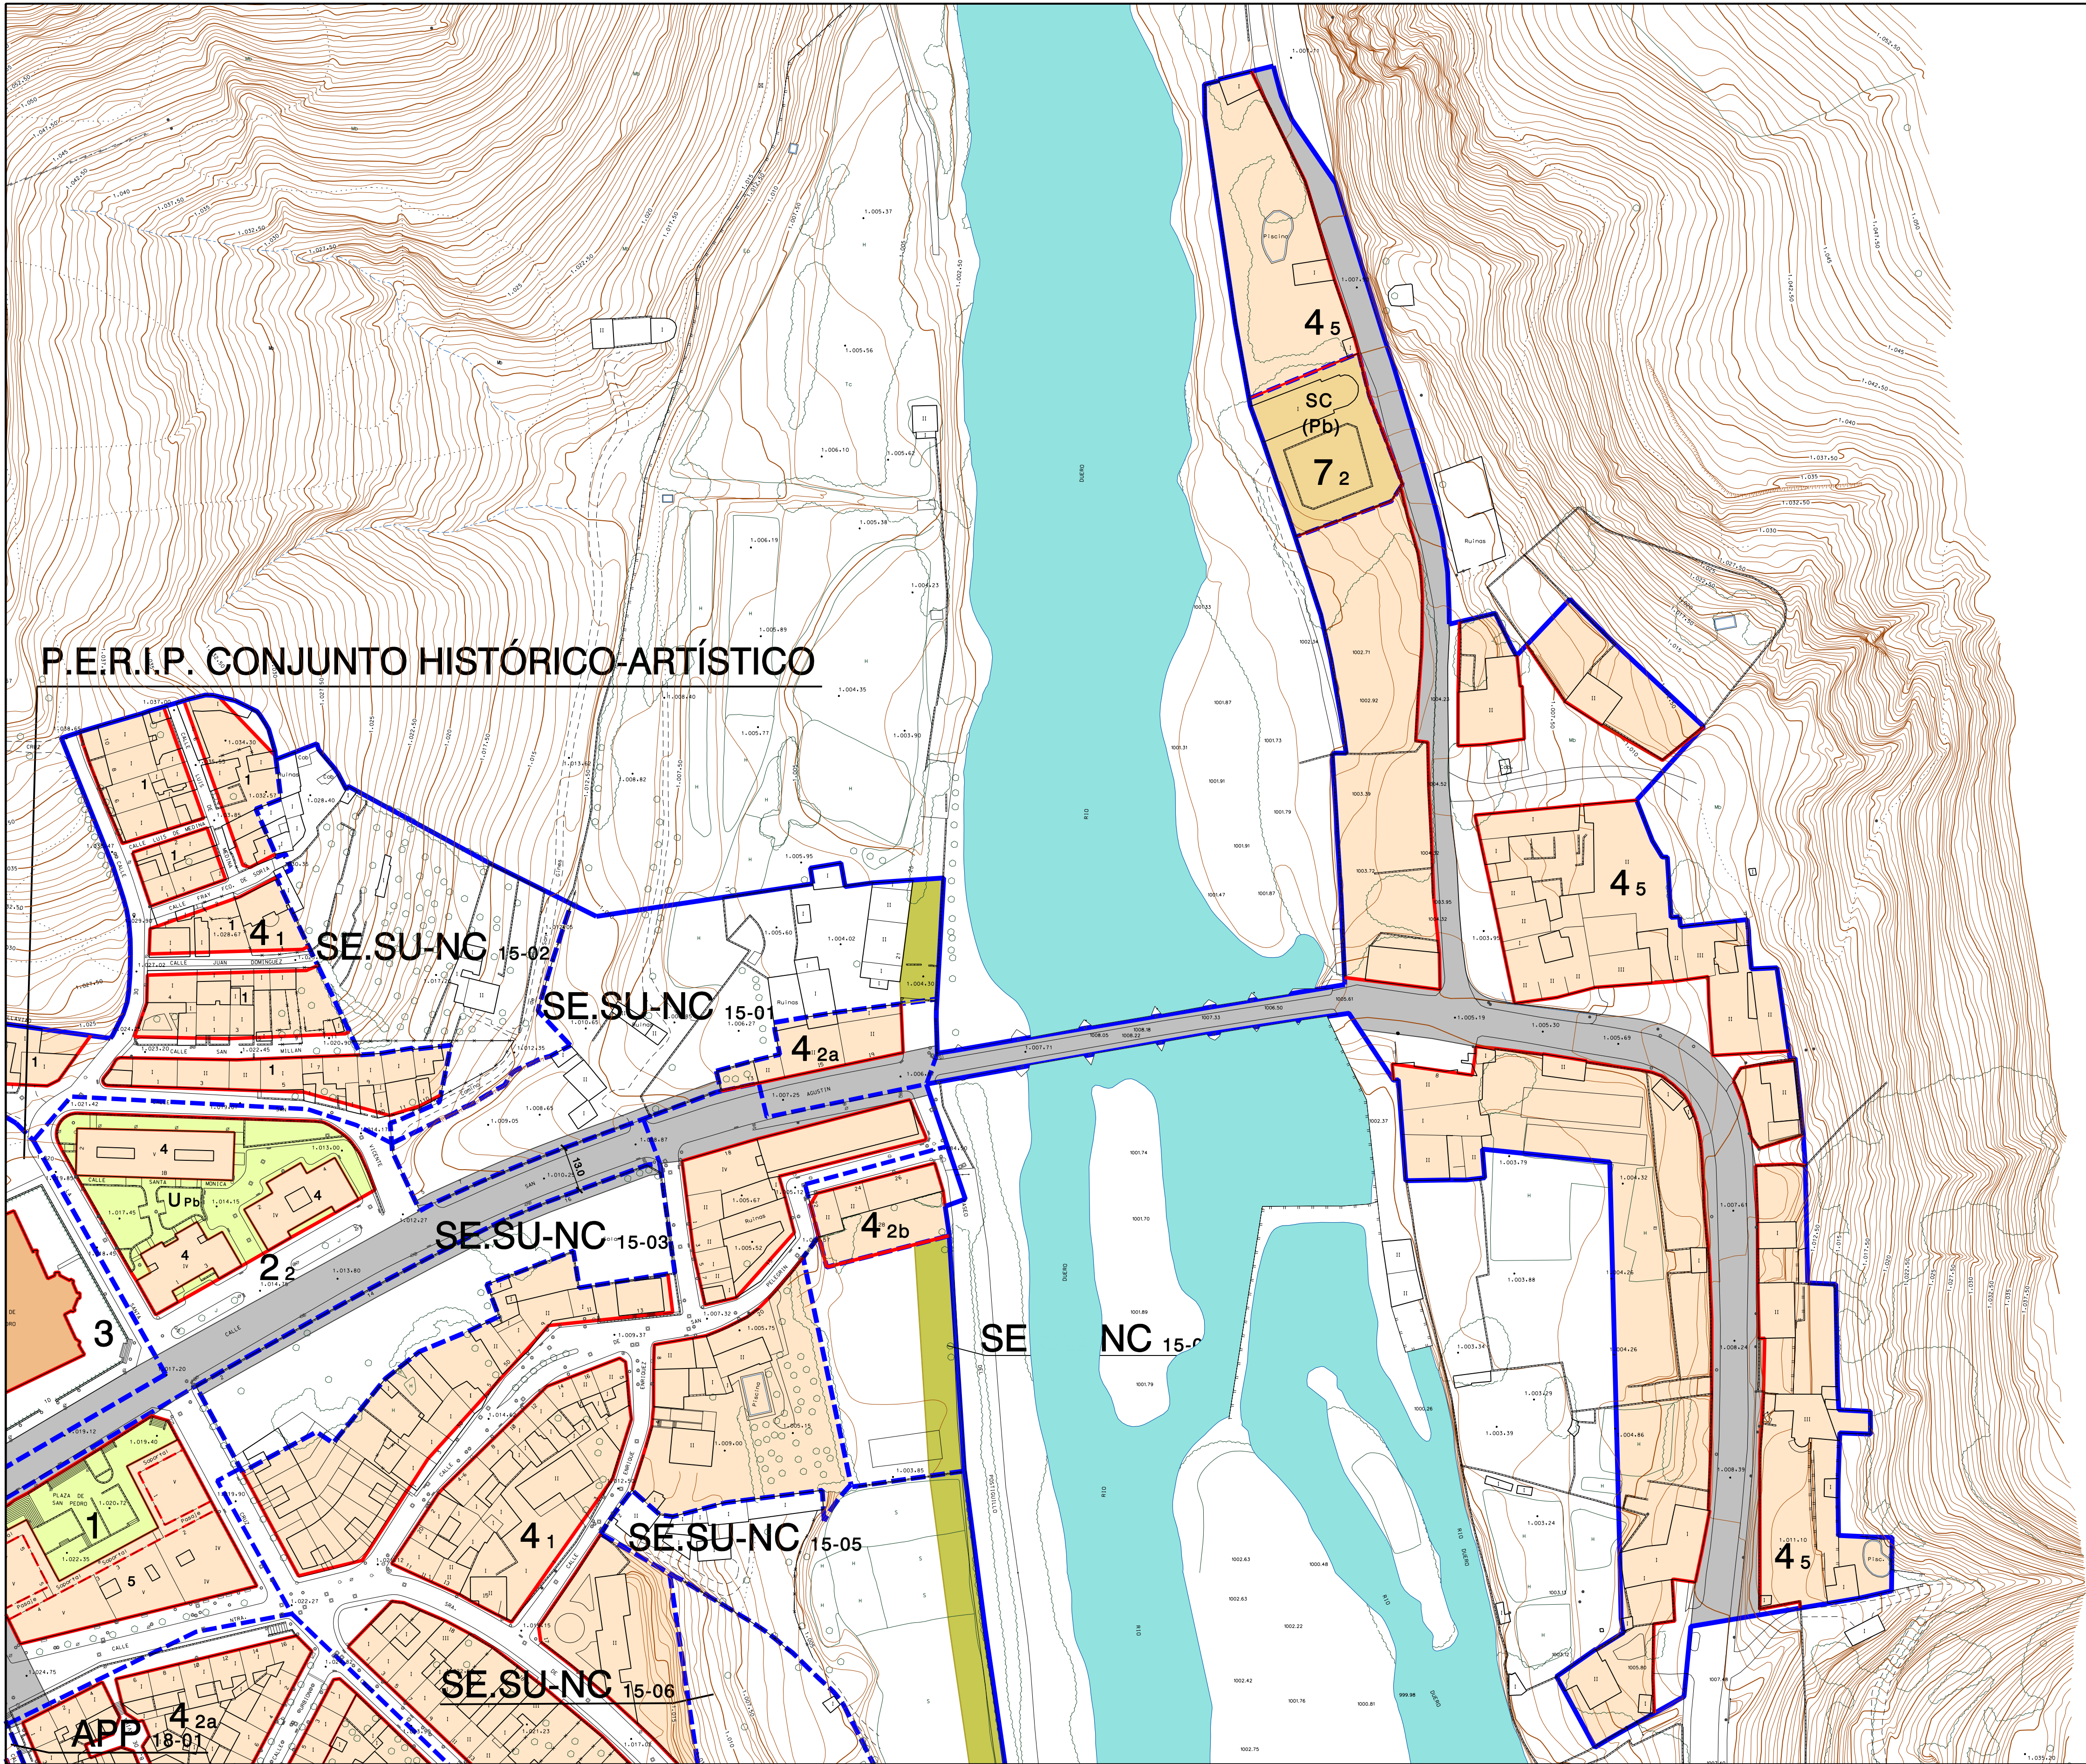


DELIMITACIONES Y SIMBOLOGÍA			
—+—+—+	LÍMITE DE TÉRMINO MUNICIPAL	—	ALINEACIÓN
—	LÍMITE DE SUELO URBANO	—	CAMBIO DE ALTURA Y USO FONDO EDIFICABLE
---	LÍMITE DE NORMA ZONAL Y GRADOS	---	SOPORTAL Y PASAJES
---	LÍMITE DE ÁREA DE PLANEAMIENTO PREVIO (APP)	5	NÚMERO DE PLANTAS
---	LÍMITE DE SECTOR DE SUELO URBANO NO CONSOLIDADO (SE.SU-NC)	U _{Pb}	PRIVADO DE USO PÚBLICO
---	LÍMITE DE ÁREA DE PLANEAMIENTO REMITIDO (APR)		
---	LÍMITE DE UNIDAD DE NORMALIZACIÓN (UN)		
4.80	RASANTE		

ÁMBITOS DE ORDENACIÓN	
SUELO URBANO	
34	NORMA ZONAL Y GRADO
APP 12-05	ÁREA DE PLANEAMIENTO PREVIO
SE.SU-NC 12-11	SECTOR DE SUELO URBANO NO CONSOLIDADO
UN 17-01	UNIDAD DE NORMALIZACIÓN

NORMAS ZONALES	
1	MANZANA CERRADA
2	BLOQUE ABIERTO
3	MANZANA DEL CONJUNTO HISTÓRICO-ARTÍSTICO
4	VIVIENDA UNIFAMILIAR
5	NÚCLEO RURAL
6	INDUSTRIA
7	EQUIPAMIENTO
8	TRANSFORMACIÓN
SIMBOLOGÍA DE ORDENACIONES	
ORDENACIÓN N.º DE HOJA N.º DE ORDEN	
APP 22-03	

DOTACIONES							
SISTEMA GENERAL	SISTEMA LOCAL	TITULARIDAD	(Pb) PÚBLICA PRIVADA	SISTEMA GENERAL	SISTEMA LOCAL	TITULARIDAD	PÚBLICA
EQUIPAMIENTOS				SERVICIOS URBANOS			
AD	ADMINISTRATIVO			SU	SERVICIOS URBANOS		
AS	ASISTENCIAL				VÍAS PÚBLICAS		
CM	CEMENTERIO				RED VIARIA		
DP	DEPORTIVO				RED FERROVIARIA		
ED	DOCENTE				ESPACIOS LIBRES		
RE	RELIGIOSO						
SC	SOCIO CULTURAL						
SN	SANITARIO						
CG	CONTINGENCIA						

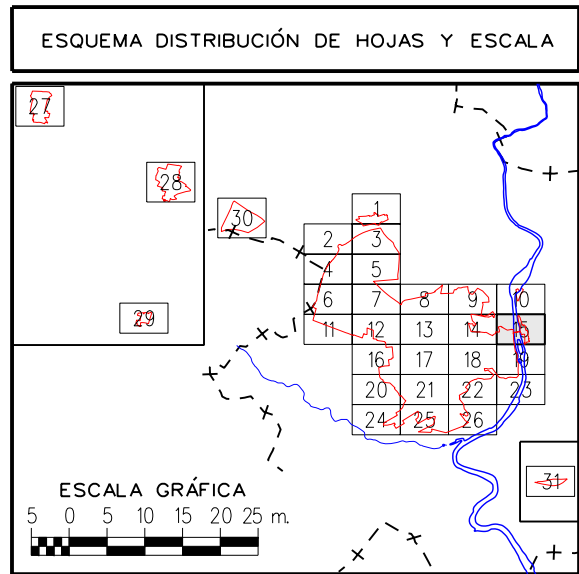



EXCMO. AYUNTAMIENTO DE SORIA

REVISIÓN Y ADAPTACIÓN DEL PLAN GENERAL DE ORDENACIÓN URBANA

APROBACIÓN DEFINITIVA. TEXTO REFUNDIDO

CLASIFICACIÓN, CALIFICACIÓN Y REGULACIÓN DEL SUELO Y LA EDIFICACIÓN EN SUELO URBANO. RED VIARIA, ALINEACIONES Y RASANTES

FECHA: MARZO-2006
ESCALA: 1 / 1.000
PLANO: 5
Hoja 15 de 31