


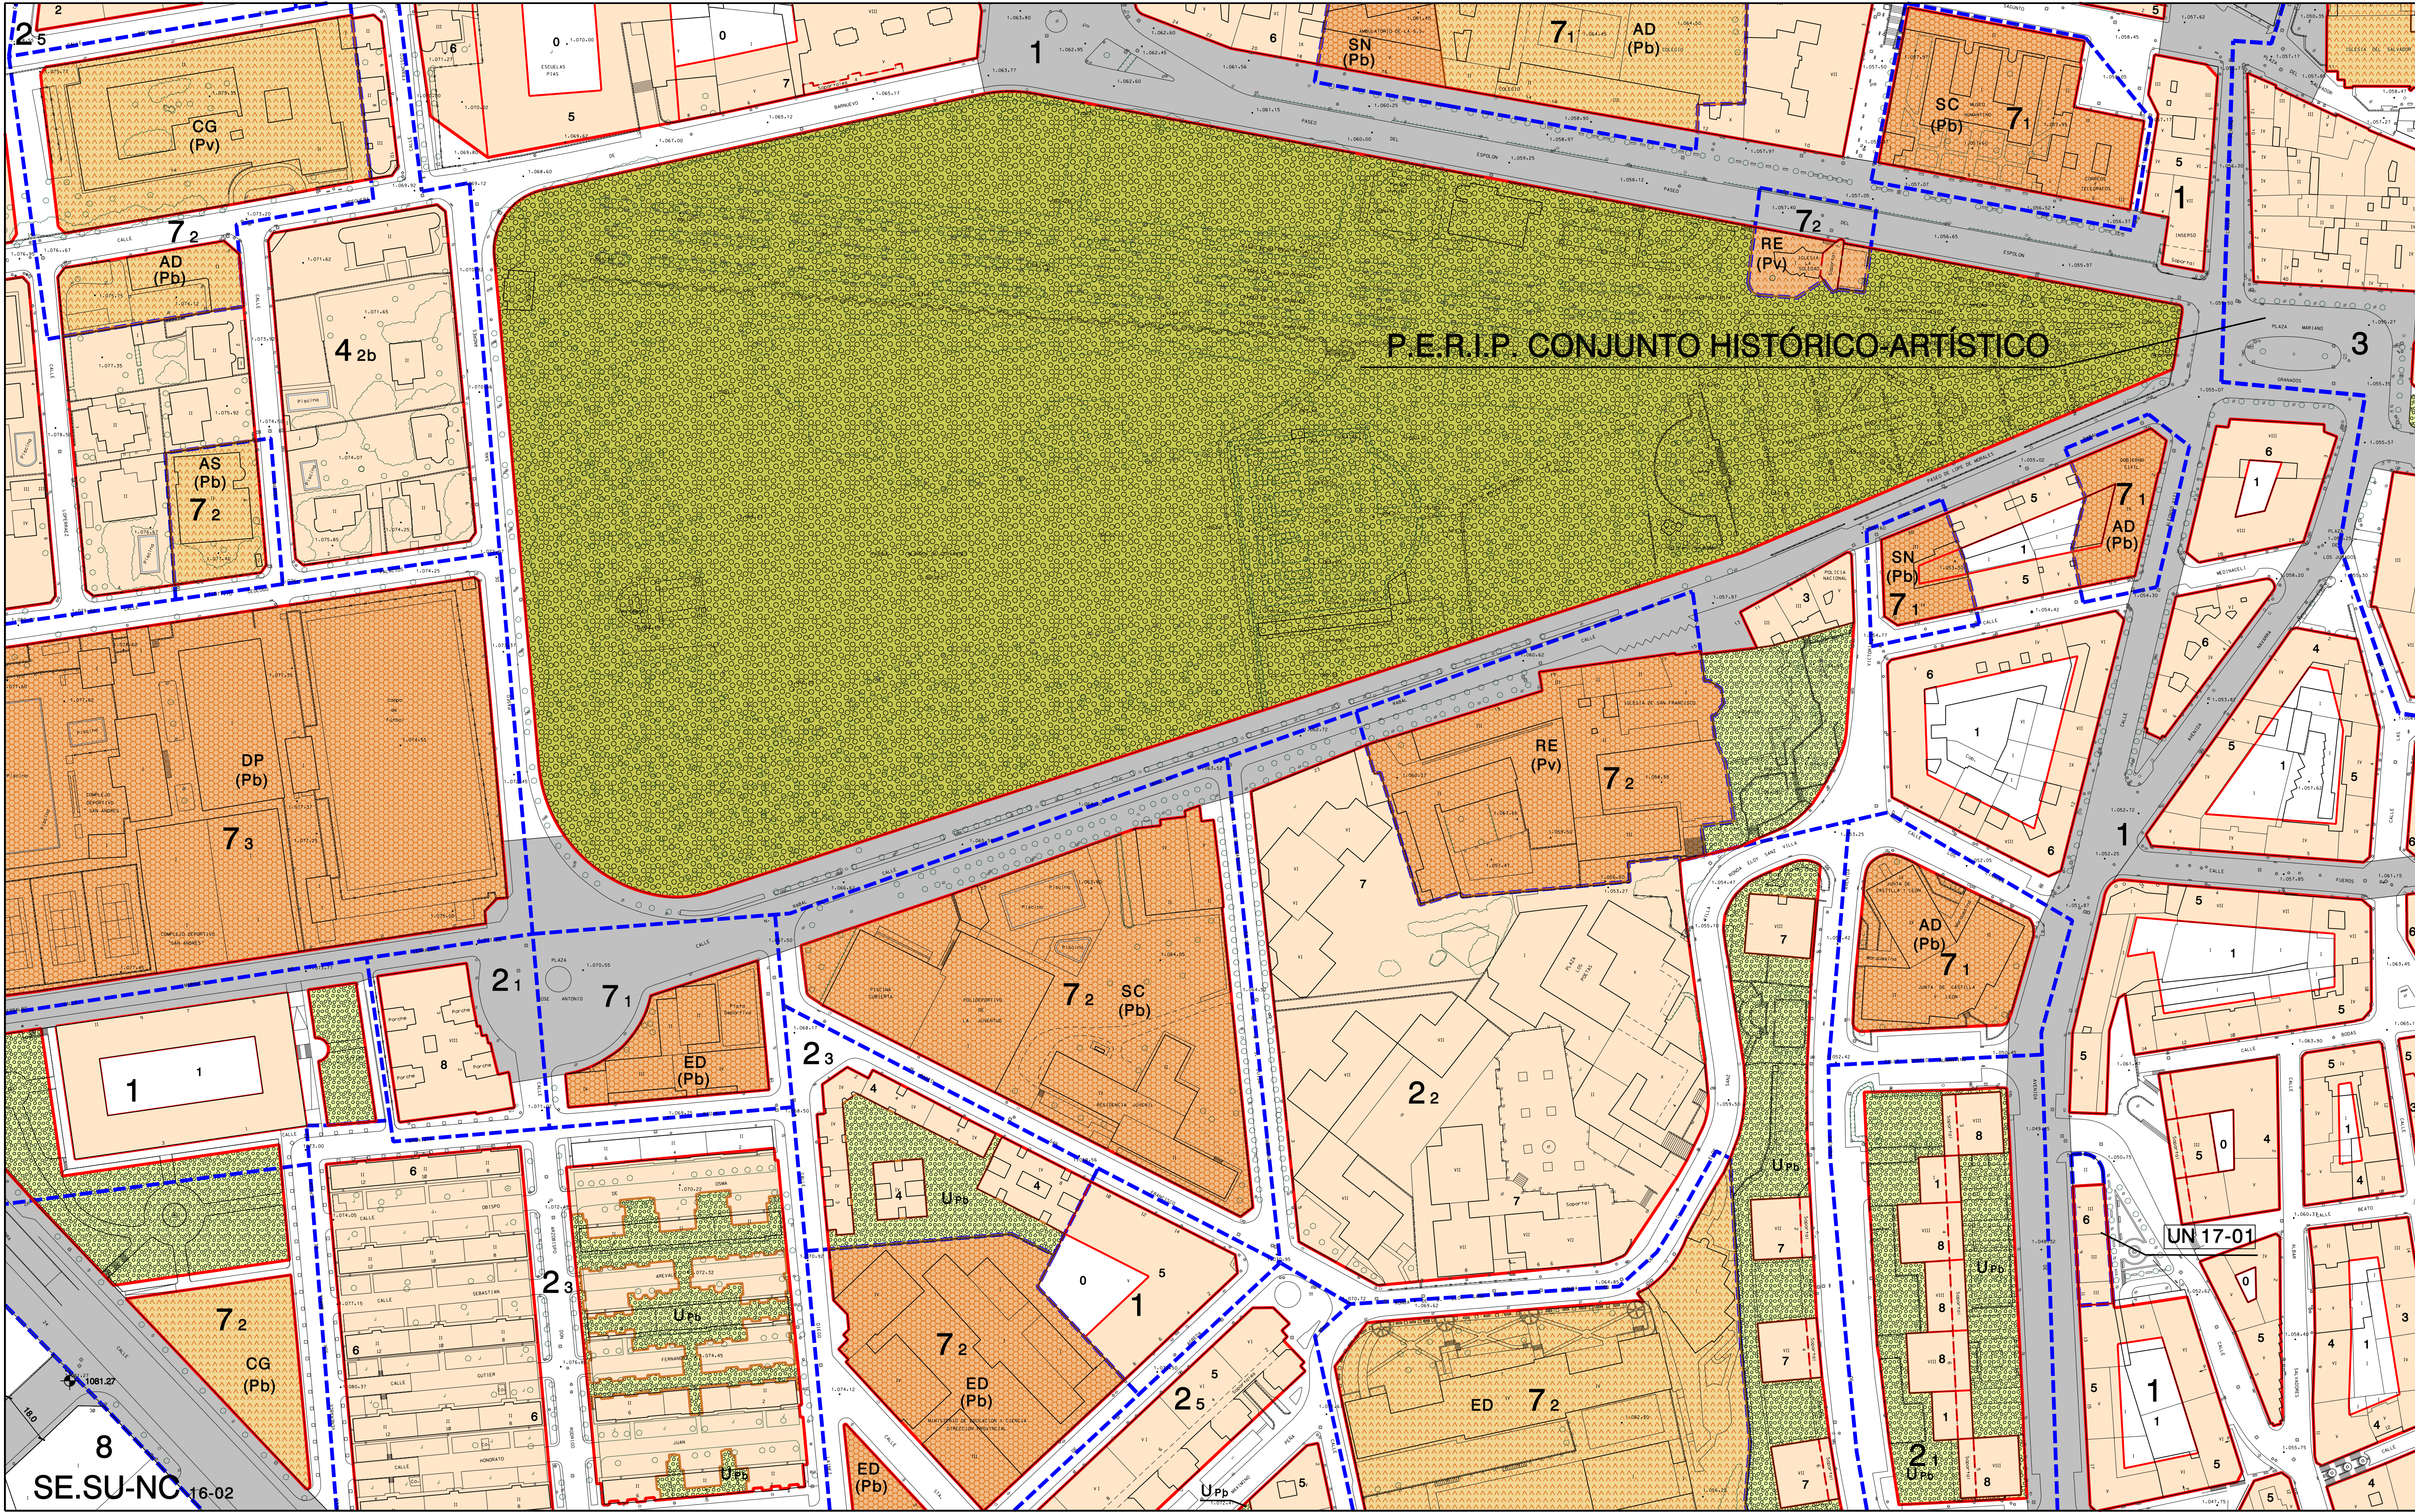


DELIMITACIONES Y SIMBOLOGÍA			
—+—+—+	LÍMITE DE TÉRMINO MUNICIPAL	—	ALINEACIÓN
—	LÍMITE DE SUELO URBANO	—	CAMBIO DE ALTURA Y USO FONDO EDIFICABLE
---	LÍMITE DE NORMA ZONAL Y GRADOS	---	SOPORTAL Y PASAJES
---	LÍMITE DE ÁREA DE PLANEAMIENTO PREVIO (APP)	---	NÚMERO DE PLANTAS
---	LÍMITE DE SECTOR DE SUELO URBANO NO CONSOLIDADO (SE.SU-NC)	5	5
---	LÍMITE DE ÁREA DE PLANEAMIENTO REMITIDO (APR)	5	5
---	LÍMITE DE UNIDAD DE NORMALIZACIÓN (UN)	5	5
4.80	RASANTE	UPb	PRIVADO DE USO PÚBLICO

ÁMBITOS DE ORDENACIÓN	
34	SUELO URBANO
APP 12-05	NORMA ZONAL Y GRADO
SE.SU-NC 12-11	ÁREA DE PLANEAMIENTO PREVIO
UN 17-01	SECTOR DE SUELO URBANO NO CONSOLIDADO
UN 17-01	UNIDAD DE NORMALIZACIÓN

NORMAS ZONALES	
1	MANZANA CERRADA
2	BLOQUE ABIERTO
3	MANZANA DEL CONJUNTO HISTÓRICO-ARTÍSTICO
4	VIVIENDA UNIFAMILIAR
5	NÚCLEO RURAL
6	INDUSTRIA
7	EQUIPAMIENTO
8	TRANSFORMACIÓN
SIMBOLOGÍA DE ORDENACIONES	
ORDENACIÓN	
Nº DE HOJA	
Nº DE ORDEN	
APP 22-03	

DOTACIONES							
SISTEMA GENERAL	SISTEMA LOCAL	TITULARIDAD	(Pb)	PÚBLICA	SISTEMA GENERAL	SISTEMA LOCAL	TITULARIDAD
EQUIPAMIENTOS				SERVICIOS URBANOS			
AD	ADMINISTRATIVO			SU	SERVICIOS URBANOS		
AS	ASISTENCIAL						
CM	CEMENTERIO						
DP	DEPORTIVO						
ED	DOCENTE						
RE	RELIGIOSO						
SC	SOCIO CULTURAL						
SN	SANITARIO						
CG	CONTINGENCIA						

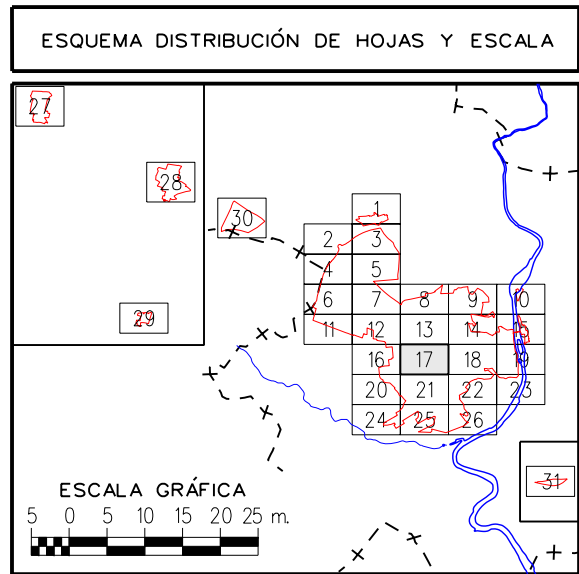

	EXCMO. AYUNTAMIENTO DE SORIA	FECHA: MARZO-2006 ESCALA: 1:1.000 PLANO: 5 Hoja 17 de 31
	REVISIÓN Y ADAPTACIÓN DEL PLAN GENERAL DE ORDENACIÓN URBANA	
	APROBACIÓN DEFINITIVA. TEXTO REFUNDIDO	
CLASIFICACIÓN, CALIFICACIÓN Y REGULACIÓN DEL SUELO Y LA EDIFICACIÓN EN SUELO URBANO. RED VIARIA, ALINEACIONES Y RASANTES		