


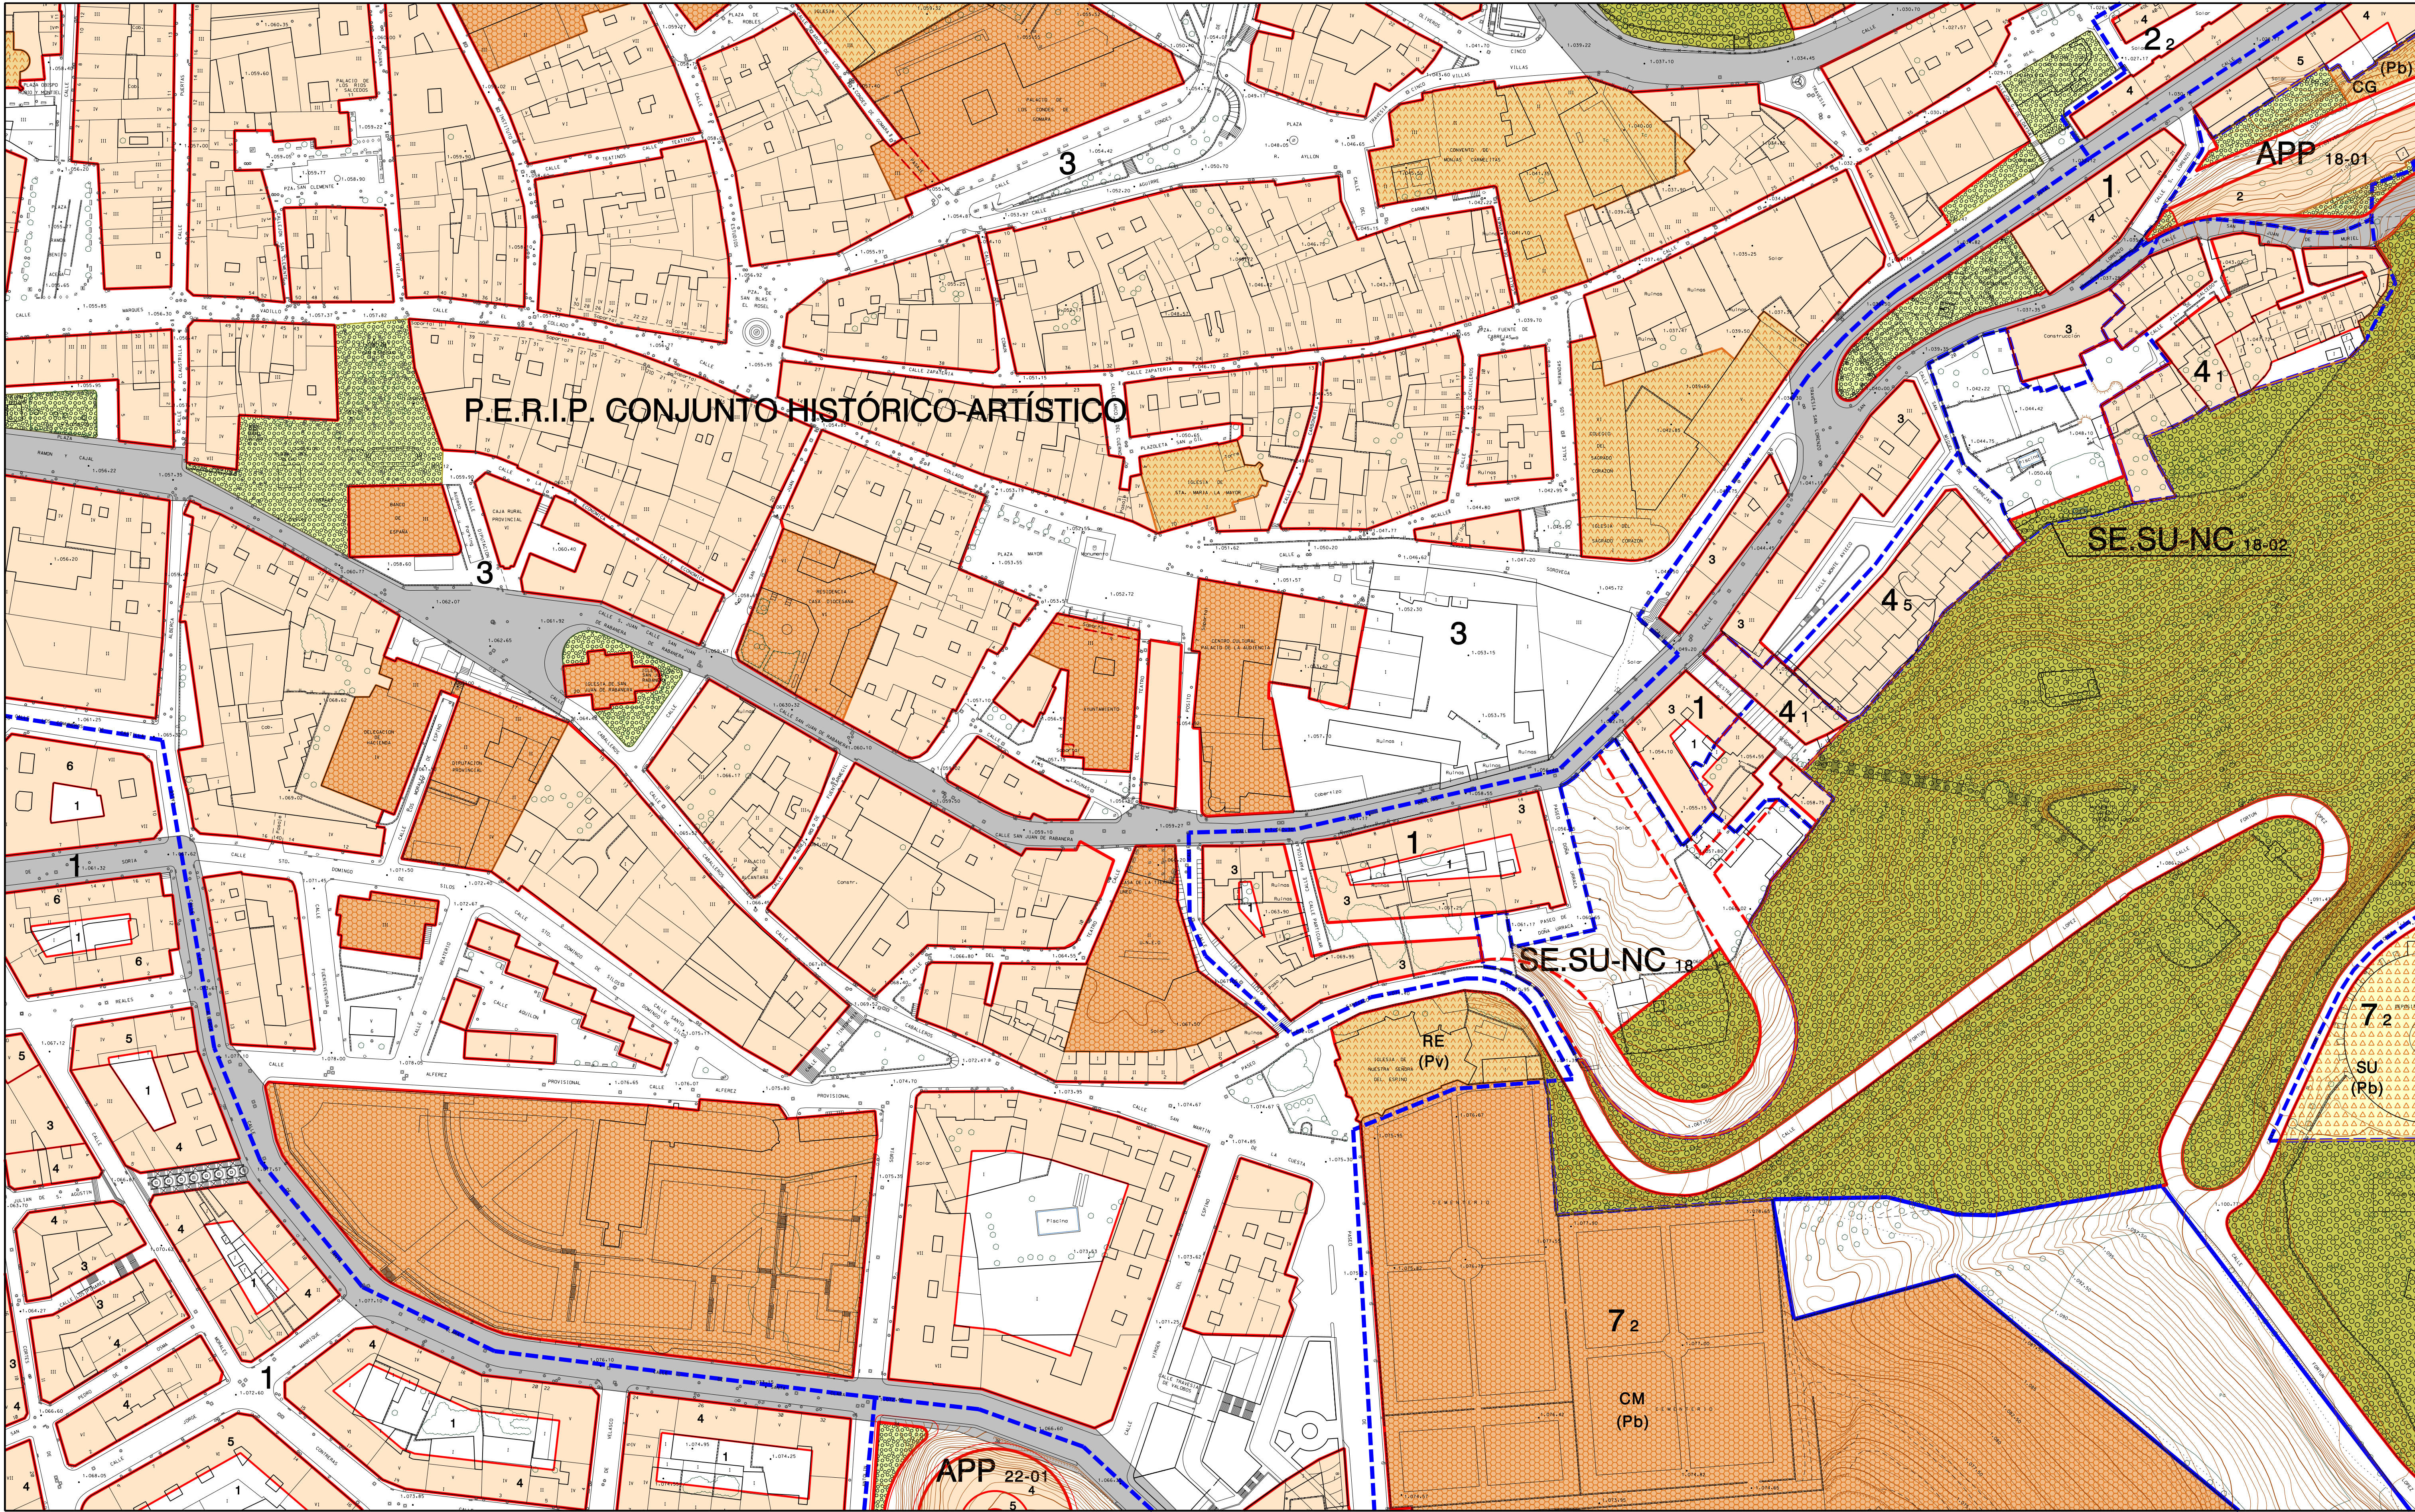


| DELIMITACIONES Y SIMBOLOGÍA |   |                 |                                         |
|-----------------------------|---|-----------------|-----------------------------------------|
| —+—+—+—                     | LÍMITE DE TÉRMINO MUNICIPAL   |                 | ALINEACIÓN                              |
|                             | LÍMITE DE SUELO URBANO   |                 | CAMBIO DE ALTURA Y USO FONDO EDIFICABLE |
|                             | LÍMITE DE NORMA ZONAL Y GRADOS<br>LÍMITE DE ÁREA DE PLANEAMIENTO PREVIO (APP)<br>LÍMITE DE SECTOR DE SUELO URBANO NO CONSOLIDADO (SE.SU-NC)<br>LÍMITE DE ÁREA DE PLANEAMIENTO REMITIDO (APR)<br>LÍMITE DE UNIDAD DE NORMALIZACIÓN (UN) |                 | SOPORTAL Y PASAJES                      |
|                             | RASANTE   | 5               | NÚMERO DE PLANTAS                       |
|                             |   | U <sub>Pb</sub> | PRIVADO DE USO PÚBLICO                  |

| ÁMBITOS DE ORDENACIÓN |                                       |
|-----------------------|---------------------------------------|
|                       | SUELO URBANO                          |
| 3 <sub>4</sub>        | NORMA ZONAL Y GRADO                   |
| APP 12-05             | ÁREA DE PLANEAMIENTO PREVIO           |
| SE.SU-NC 12-11        | SECTOR DE SUELO URBANO NO CONSOLIDADO |
| UN 17-01              | UNIDAD DE NORMALIZACIÓN               |

| NORMAS ZONALES                    |                                          |
|-----------------------------------|------------------------------------------|
| 1                                 | MANZANA CERRADA                          |
| 2                                 | BLOQUE ABIERTO                           |
| 3                                 | MANZANA DEL CONJUNTO HISTÓRICO-ARTÍSTICO |
| 4                                 | VIVIENDA UNIFAMILIAR                     |
| 5                                 | NÚCLEO RURAL                             |
| 6                                 | INDUSTRIA                                |
| 7                                 | EQUIPAMIENTO                             |
| 8                                 | TRANSFORMACIÓN                           |
| SIMBOLOGÍA DE ORDENACIONES        |                                          |
| ORDENACIÓN Nº DE HOJA Nº DE ORDEN |                                          |
| APP 22-03                         |                                          |

| DOTACIONES      |               |               |                |                 |                 |               |                   |                   |
|-----------------|---------------|---------------|----------------|-----------------|-----------------|---------------|-------------------|-------------------|
| SISTEMA GENERAL | SISTEMA LOCAL | TITULARIDAD   |                | PÚBLICA PRIVADA | SISTEMA GENERAL | SISTEMA LOCAL | TITULARIDAD       | PÚBLICA           |
|                 |               | EQUIPAMIENTOS |                |                 |                 |               | SERVICIOS URBANOS |                   |
|                 |               | AD            | ADMINISTRATIVO |                 |                 |               | SU                | SERVICIOS URBANOS |
|                 |               | AS            | ASISTENCIAL    |                 |                 |               |                   |                   |
|                 |               | CM            | CEMENTERIO     |                 |                 |               |                   |                   |
|                 |               | DP            | DEPORTIVO      |                 |                 |               |                   |                   |
|                 |               | ED            | DOCENTE        |                 |                 |               |                   |                   |
|                 |               | RE            | RELIGIOSO      |                 |                 |               | VÍAS PÚBLICAS     |                   |
|                 |               | SC            | SOCIO CULTURAL |                 |                 |               | RED VIARIA        |                   |
|                 |               | SN            |                |                 |                 |               | RED FERROVIARIA   |                   |
|                 |               | CG            | CONTINGENCIA   |                 |                 |               | ESPACIOS LIBRES   |                   |
|                 |               |               |                |                 |                 |               | ESPACIOS LIBRES   |                   |

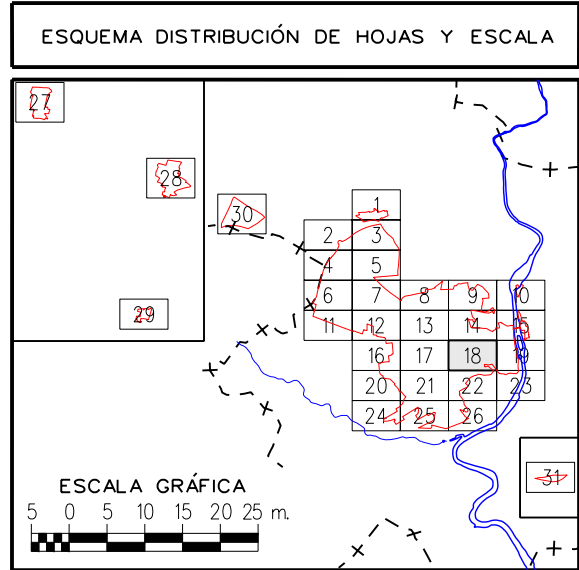

EXCMO. AYUNTAMIENTO DE SORIA

REVISIÓN Y ADAPTACIÓN DEL PLAN GENERAL DE ORDENACIÓN URBANA

APROBACIÓN DEFINITIVA. TEXTO REFUNDIDO

CLASIFICACIÓN, CALIFICACIÓN Y REGULACIÓN DEL SUELO Y LA EDIFICACIÓN EN SUELO URBANO. RED VIARIA, ALINEACIONES Y RASANTES

FECHA: MARZO-2006

ESCALA: 1 / 1.000

PLANO: 5

Hoja 18 de 31