


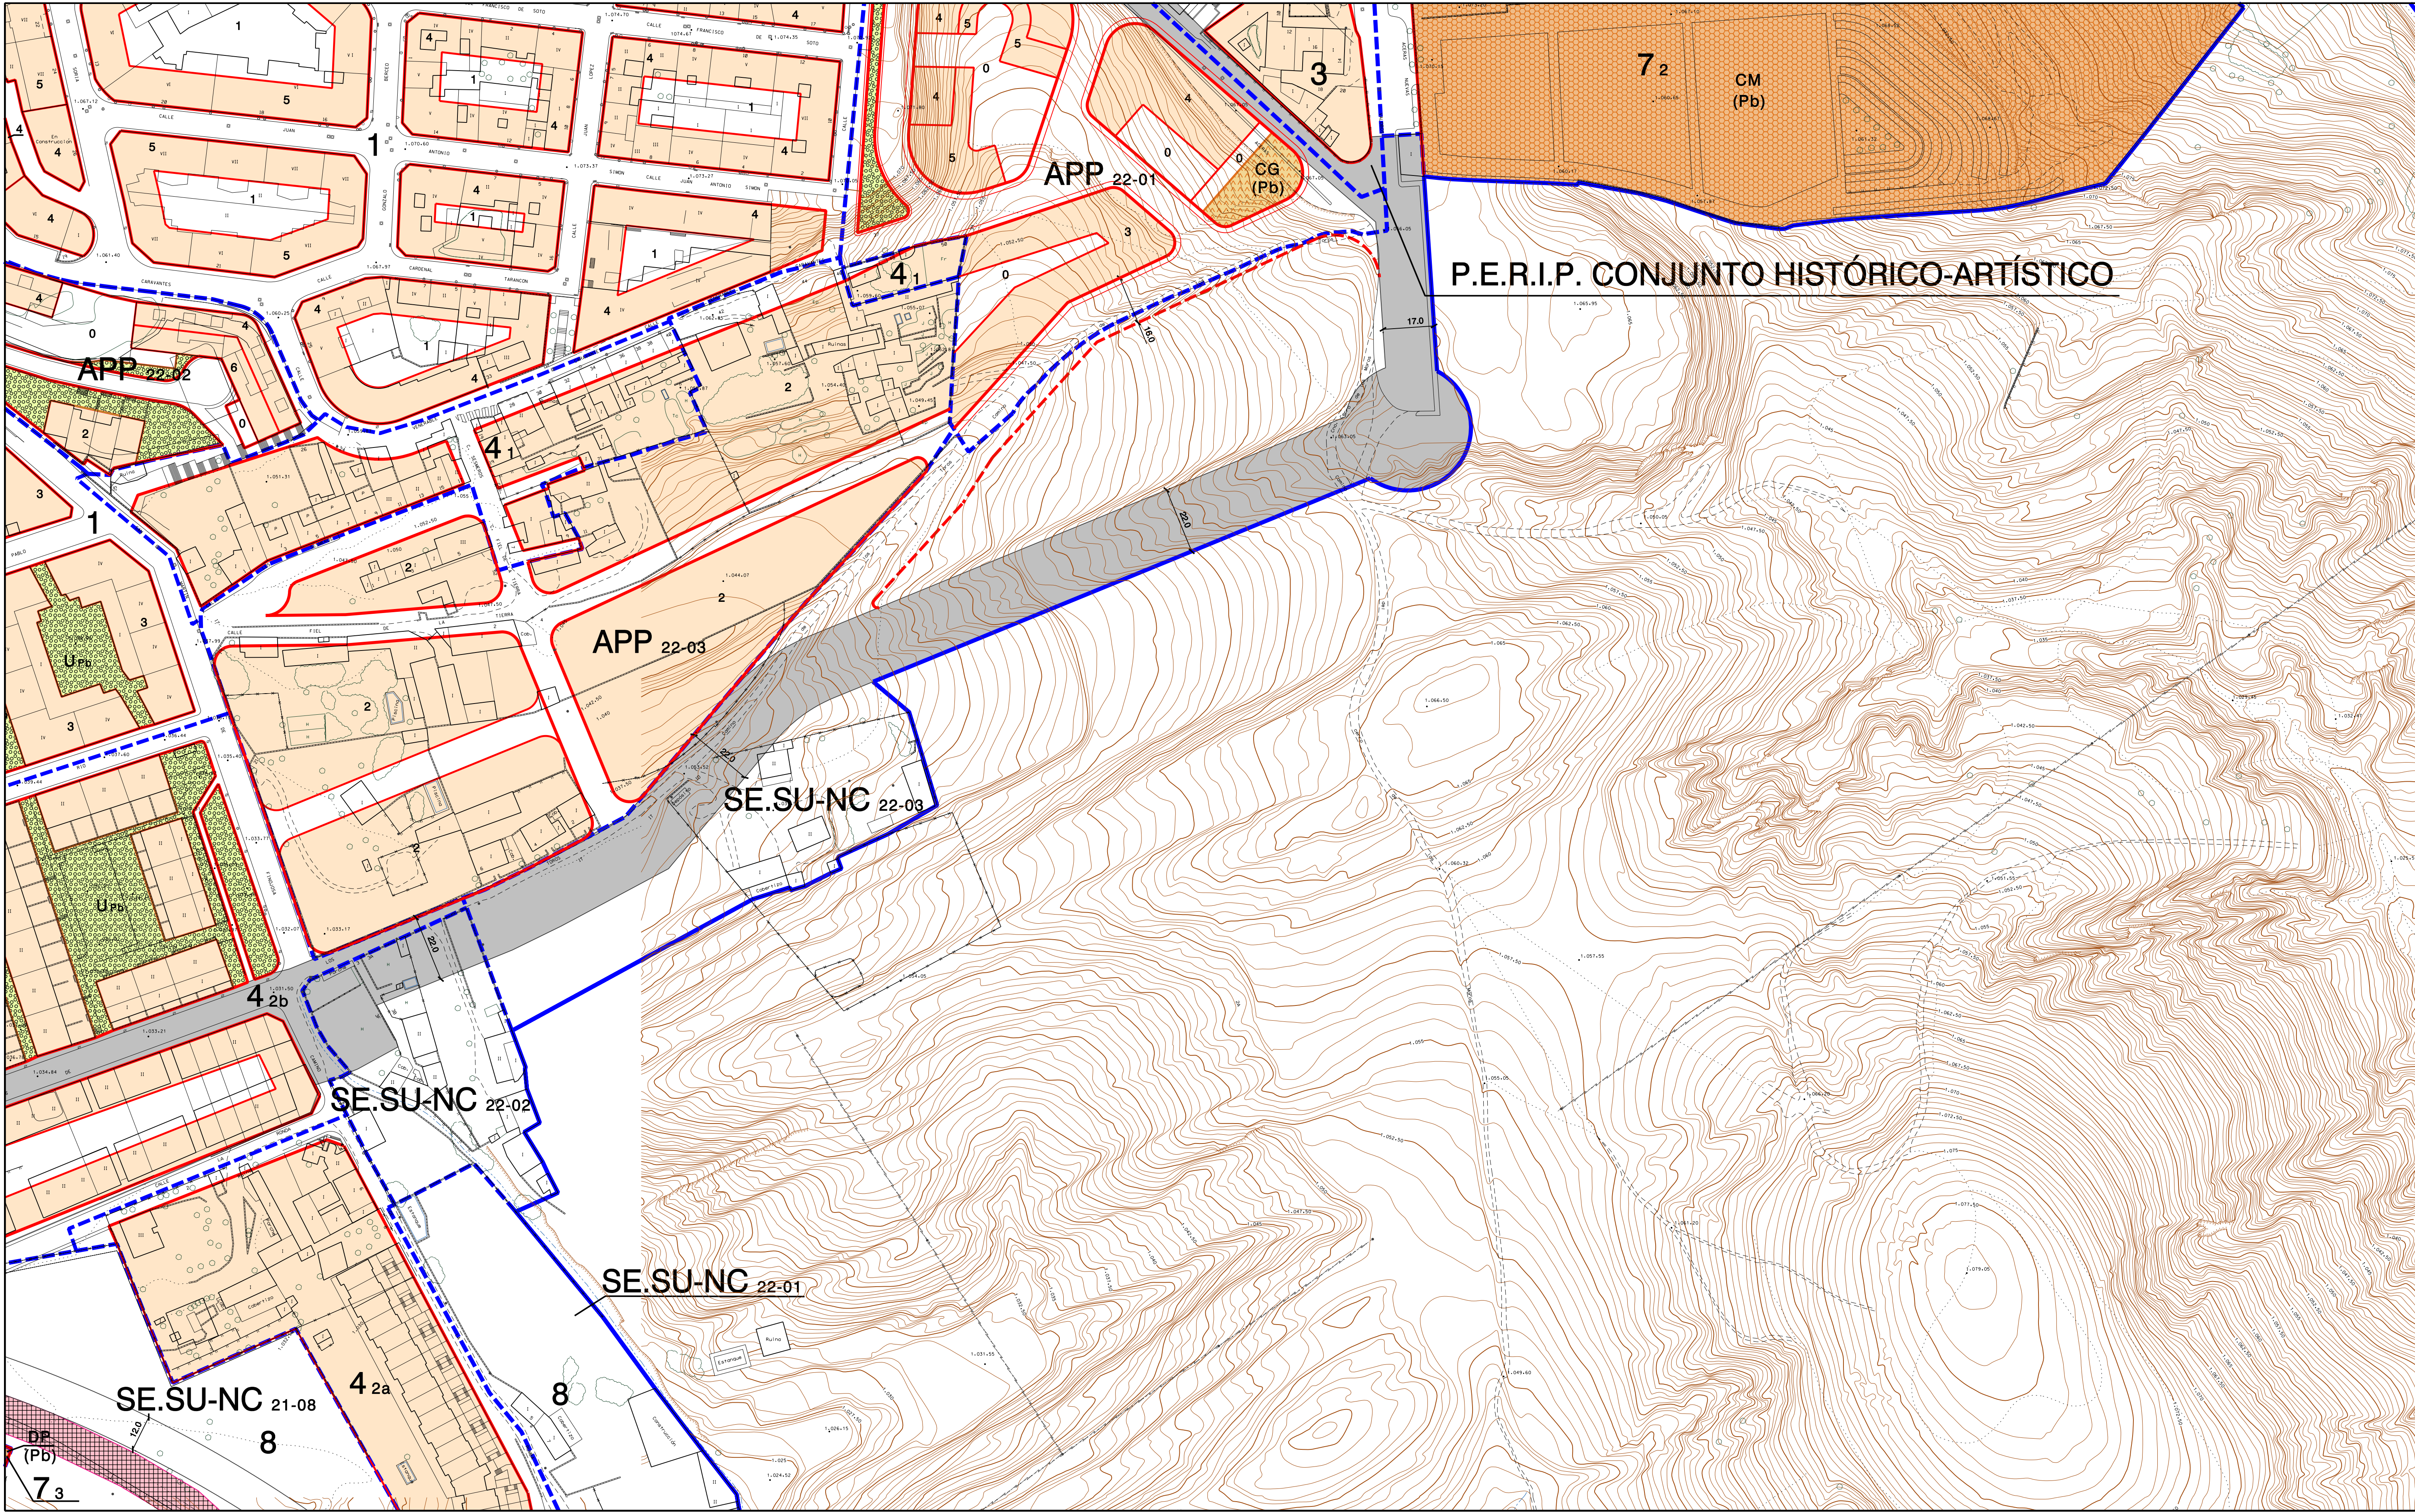


DELIMITACIONES Y SIMBOLOGÍA			
—+—+—+	LÍMITE DE TÉRMINO MUNICIPAL	—	ALINEACIÓN
—	LÍMITE DE SUELO URBANO	—	CAMBIO DE ALTURA Y USO FONDO EDIFICABLE
---	LÍMITE DE NORMA ZONAL Y GRADOS	---	SOPORTAL Y PASAJES
---	LÍMITE DE ÁREA DE PLANEAMIENTO PREVIO (APP)	5	NÚMERO DE PLANTAS
---	LÍMITE DE SECTOR DE SUELO URBANO NO CONSOLIDADO (SE.SU-NC)	U Pb	PRIVADO DE USO PÚBLICO
---	LÍMITE DE ÁREA DE PLANEAMIENTO REMITIDO (APR)		
---	LÍMITE DE UNIDAD DE NORMALIZACIÓN (UN)		
4.80	RASANTE		

ÁMBITOS DE ORDENACIÓN	
SUELO URBANO	
34	NORMA ZONAL Y GRADO
APP 12-05	ÁREA DE PLANEAMIENTO PREVIO
SE.SU-NC 12-11	SECTOR DE SUELO URBANO NO CONSOLIDADO
UN 17-01	UNIDAD DE NORMALIZACIÓN

NORMAS ZONALES	
1	MANZANA CERRADA
2	BLOQUE ABIERTO
3	MANZANA DEL CONJUNTO HISTÓRICO-ARTÍSTICO
4	VIVIENDA UNIFAMILIAR
5	NÚCLEO RURAL
6	INDUSTRIA
7	EQUIPAMIENTO
8	TRANSFORMACIÓN
SIMBOLOGÍA DE ORDENACIONES	
ORDENACIÓN Nº DE HOJA Nº DE ORDEN	
APP 22-03	

DOTACIONES							
SISTEMA GENERAL	SISTEMA LOCAL	TITULARIDAD	(Pb) PÚBLICA PRIVADA	SISTEMA GENERAL	SISTEMA LOCAL	TITULARIDAD	PÚBLICA
EQUIPAMIENTOS				SERVICIOS URBANOS			
AD	ADMINISTRATIVO			SU	SERVICIOS URBANOS		
AS	ASISTENCIAL						
CM	CEMENTERIO						
DP	DEPORTIVO						
ED	DOCENTE						
RE	RELIGIOSO						
SC	SOCIO CULTURAL						
SN	SANITARIO						
CG	CONTINGENCIA						

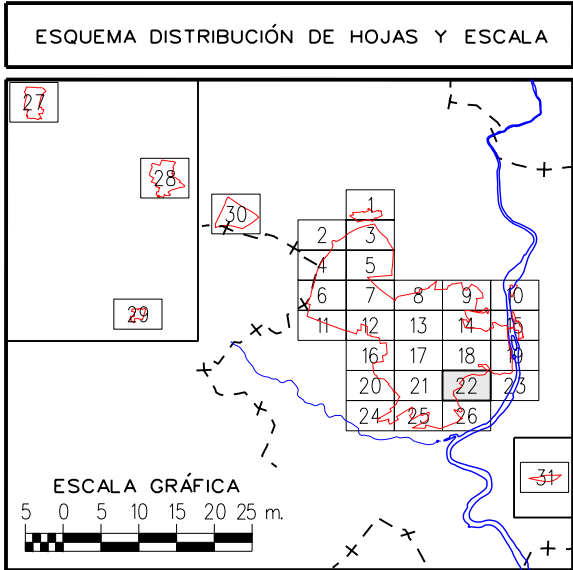



EXCMO. AYUNTAMIENTO DE SORIA

REVISIÓN Y ADAPTACIÓN DEL PLAN GENERAL DE ORDENACIÓN URBANA

APROBACIÓN DEFINITIVA. TEXTO REFUNDIDO

CLASIFICACIÓN, CALIFICACIÓN Y REGULACIÓN DEL SUELO Y LA EDIFICACIÓN EN SUELO URBANO. RED VIARIA, ALINEACIONES Y RASANTES

FECHA: MARZO-2006
ESCALA: 1 / 1.000
PLANO: 5
Hoja 22 de 31