


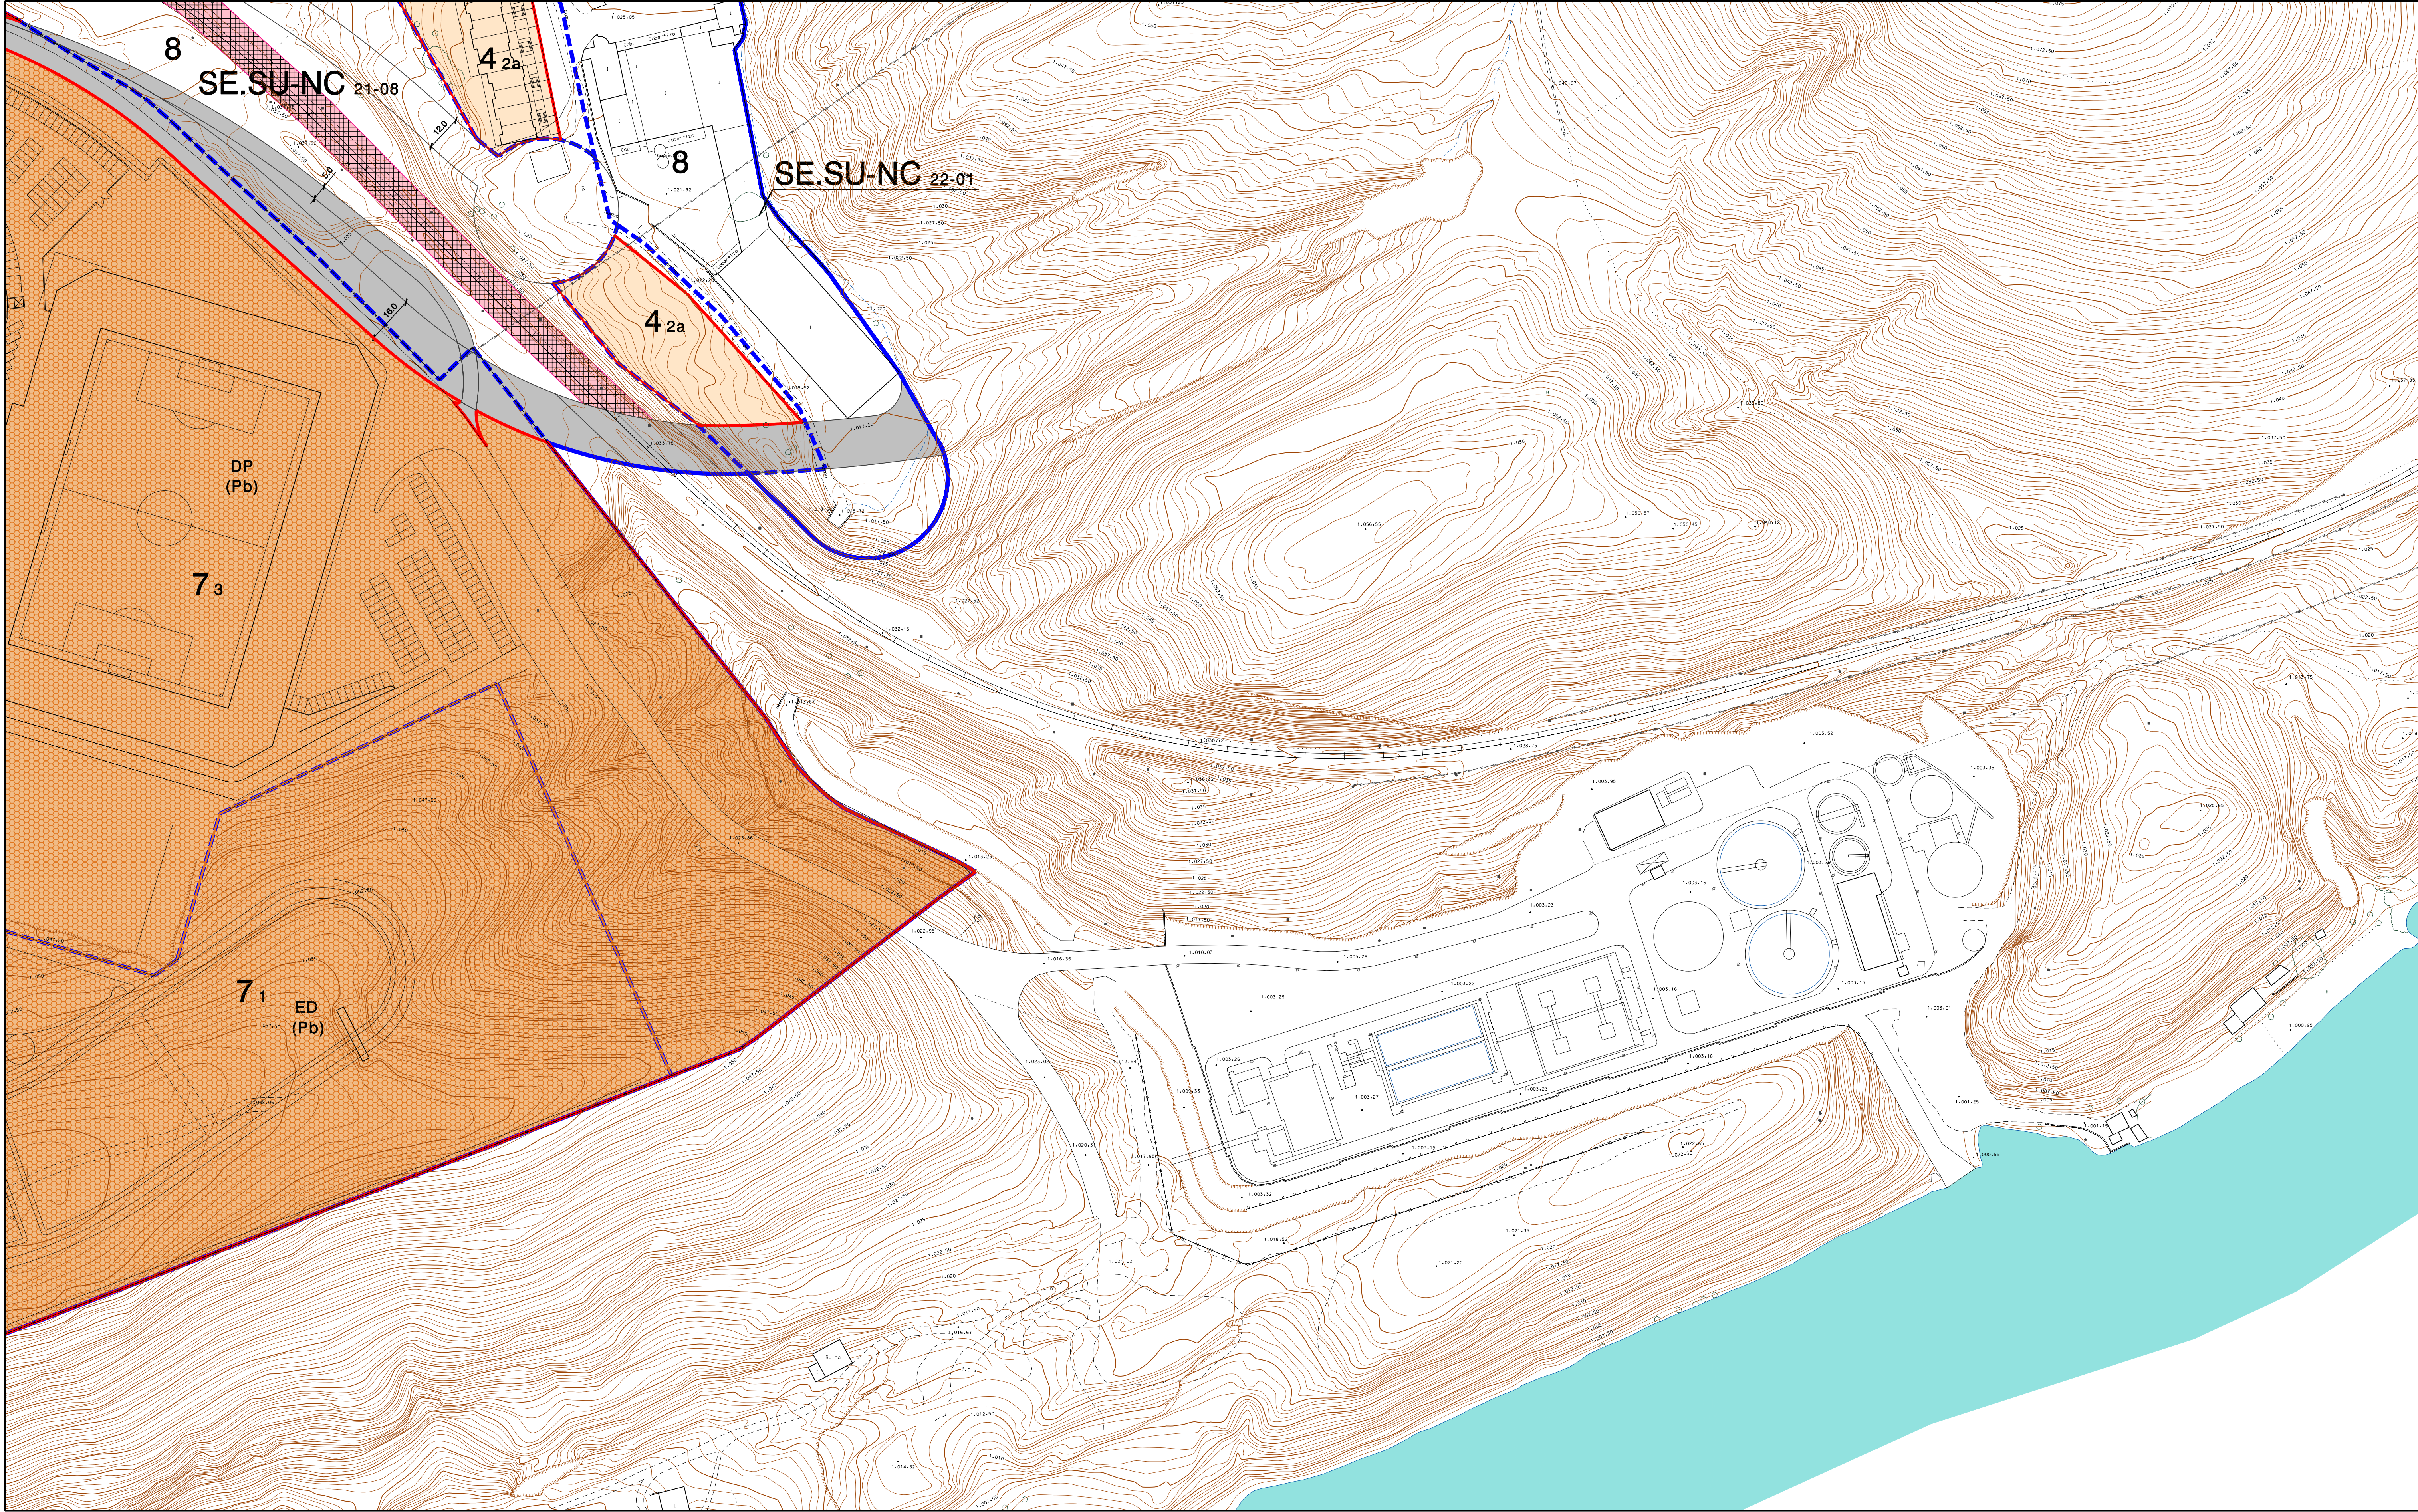


DELIMITACIONES Y SIMBOLOGÍA			
—+—+—+	LÍMITE DE TÉRMINO MUNICIPAL		ALINEACIÓN
	LÍMITE DE SUELO URBANO		CAMBIO DE ALTURA Y USO FONDO EDIFICABLE
	LÍMITE DE NORMA ZONAL Y GRADOS LÍMITE DE ÁREA DE PLANEAMIENTO PREVIO (APP) LÍMITE DE SECTOR DE SUELO URBANO NO CONSOLIDADO (SE.SU-NC) LÍMITE DE ÁREA DE PLANEAMIENTO REMITIDO (APR) LÍMITE DE UNIDAD DE NORMALIZACIÓN (UN)		SOPORTAL Y PASAJES
	RASANTE	5	NÚMERO DE PLANTAS
		U _{Pb}	PRIVADO DE USO PÚBLICO

ÁMBITOS DE ORDENACIÓN	
SUELO URBANO	
34	NORMA ZONAL Y GRADO
APP 12-05	ÁREA DE PLANEAMIENTO PREVIO
SE.SU-NC 12-11	SECTOR DE SUELO URBANO NO CONSOLIDADO
UN 17-01	UNIDAD DE NORMALIZACIÓN

NORMAS ZONALES	
1	MANZANA CERRADA
2	BLOQUE ABIERTO
3	MANZANA DEL CONJUNTO HISTÓRICO-ARTÍSTICO
4	VIVIENDA UNIFAMILIAR
5	NÚCLEO RURAL
6	INDUSTRIA
7	EQUIPAMIENTO
8	TRANSFORMACIÓN
SIMBOLOGÍA DE ORDENACIONES	
ORDENACIÓN Nº DE HOJA Nº DE ORDEN	
APP 22-03	

DOTACIONES							
SISTEMA GENERAL	SISTEMA LOCAL	TITULARIDAD	(Pb) PÚBLICA PRIVADA	SISTEMA GENERAL	SISTEMA LOCAL	TITULARIDAD	PÚBLICA
	EQUIPAMIENTOS			SERVICIOS URBANOS			
	AD	ADMINISTRATIVO		SU			
	AS	ASISTENCIAL		SERVICIOS URBANOS			
	CM	CEMENTERIO		VÍAS PÚBLICAS			
	DP	DEPORTIVO		RED VIARIA			
	ED	DOCENTE		RED FERROVIARIA			
	RE	RELIGIOSO		ESPACIOS LIBRES			
	SC	SOCIO CULTURAL		ESPACIOS LIBRES			
	SN	SANITARIO		ESPACIOS LIBRES			
	CG	CONTINGENCIA		ESPACIOS LIBRES			

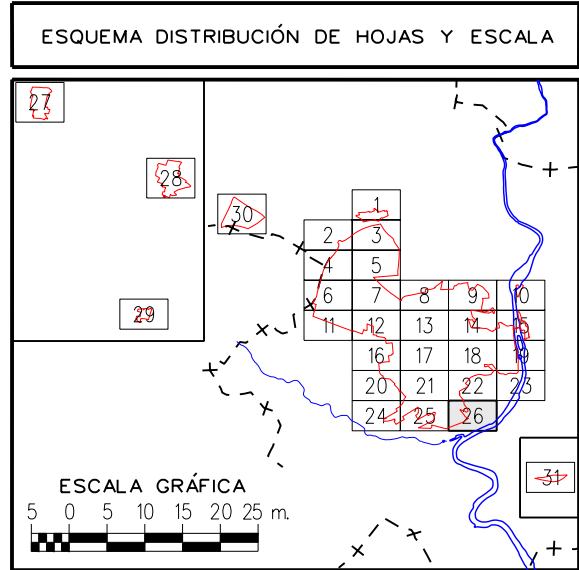

	EXCMO. AYUNTAMIENTO DE SORIA		FECHA: MARZO-2006
	REVISIÓN Y ADAPTACIÓN DEL PLAN GENERAL DE ORDENACIÓN URBANA		ESCALA: 1 / 1.000
	APROBACIÓN DEFINITIVA. TEXTO REFUNDIDO		PLANO: 5
	CLASIFICACIÓN, CALIFICACIÓN Y REGULACIÓN DEL SUELO Y LA EDIFICACIÓN EN SUELO URBANO. RED VIARIA, ALINEACIONES Y RASANTES		Hoja 26 de 31