


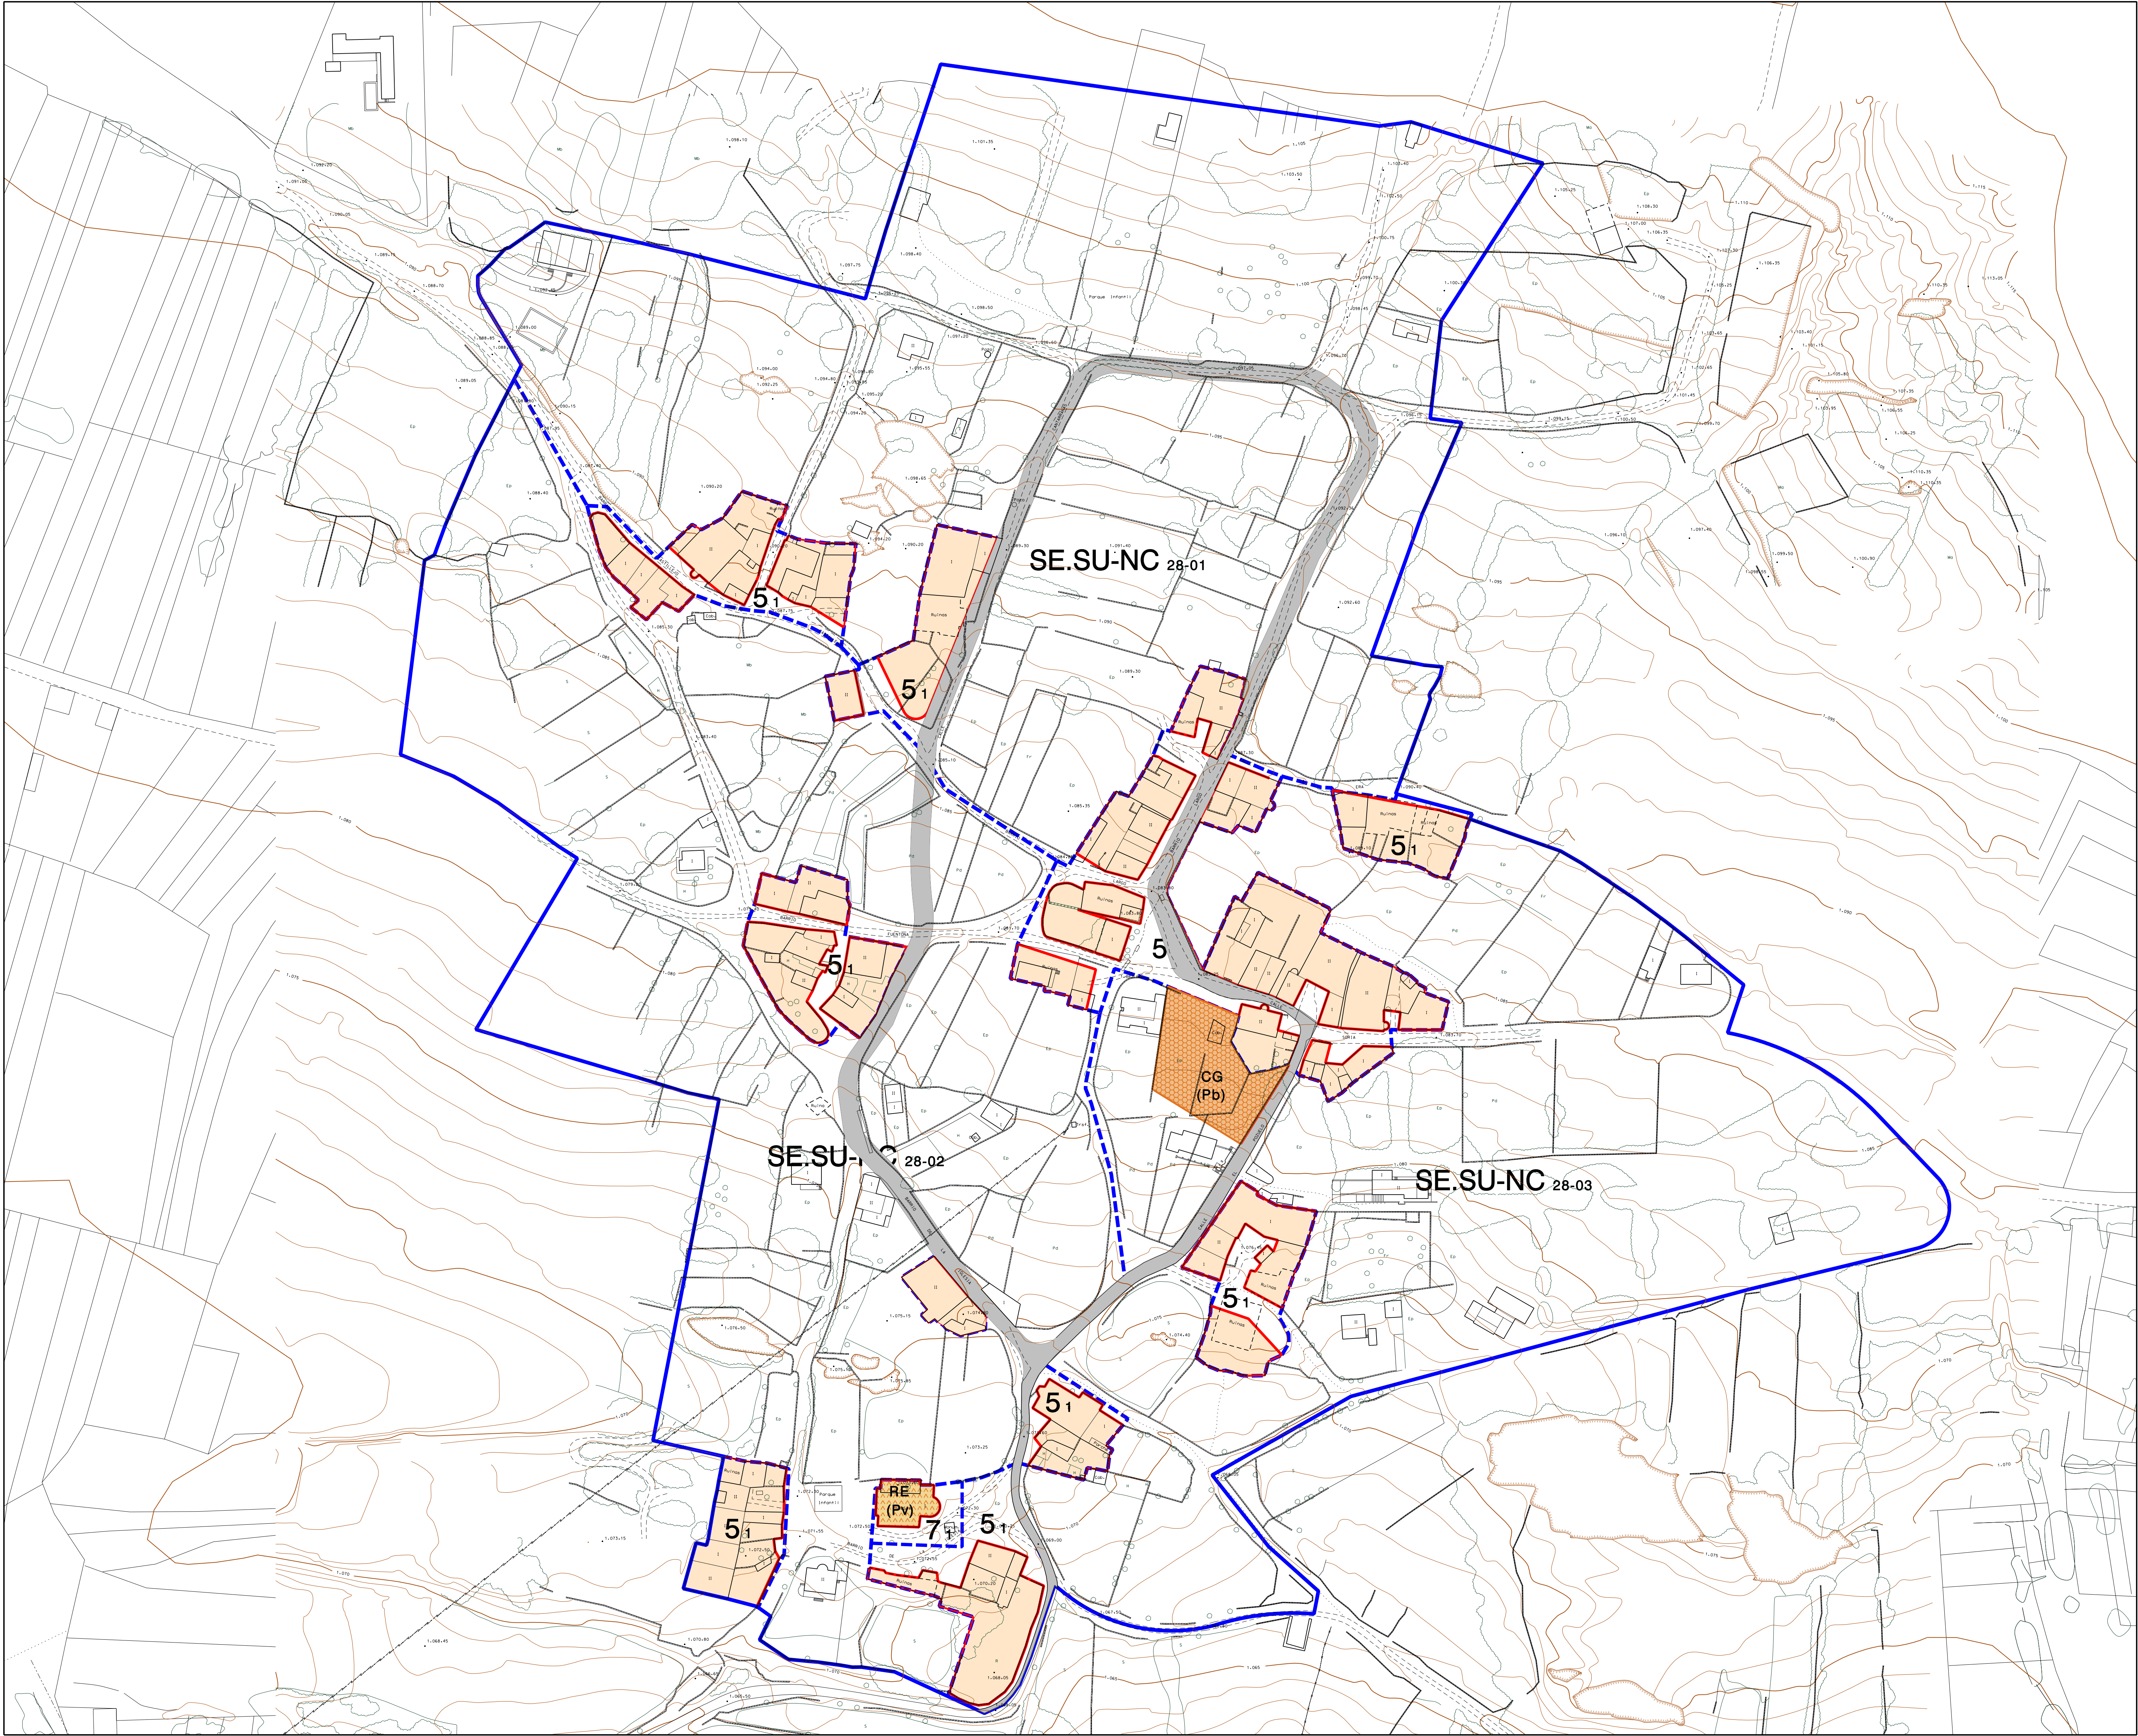


DELIMITACIONES Y SIMBOLOGÍA			
---+	LÍMITE DE TÉRMINO MUNICIPAL	—	ALINEACIÓN
—	LÍMITE DE SUELO URBANO	—	CAMBIO DE ALTURA Y USO FONDO EDIFICABLE
---	LÍMITE DE NORMA ZONAL Y GRADOS	---	SOPORTAL Y PASAJES
---	LÍMITE DE ÁREA DE PLANEAMIENTO PREVIO (APP)	5	NÚMERO DE PLANTAS
---	LÍMITE DE SECTOR DE SUELO URBANO NO CONSOLIDADO (SE-SU-NC)	U _{Pb}	PRIVADO DE USO PÚBLICO
---	LÍMITE DE ÁREA DE PLANEAMIENTO REMITIDO (APR)		
---	LÍMITE DE UNIDAD DE NORMALIZACIÓN (UN)		
4.80	RASANTE		

ÁMBITOS DE ORDENACIÓN	
SUELO URBANO	
34	NORMA ZONAL Y GRADO
APP 12-05	ÁREA DE PLANEAMIENTO PREVIO
SE.SU-NC 12-11	SECTOR DE SUELO URBANO NO CONSOLIDADO
UN 17-01	UNIDAD DE NORMALIZACIÓN

NORMAS ZONALES	
1	MANZANA CERRADA
2	BLOQUE ABIERTO
3	MANZANA DEL CONJUNTO HISTÓRICO-ARTÍSTICO
4	VIVIENDA UNIFAMILIAR
5	NÚCLEO RURAL
6	INDUSTRIA
7	EQUIPAMIENTO
8	TRANSFORMACIÓN
SIMBOLOGÍA DE ORDENACIONES	
ORDENACIÓN N.º DE HOJA N.º DE ORDEN	
APP 22-03	

DOTACIONES							
SISTEMA GENERAL	SISTEMA LOCAL	TITULARIDAD	(Pb) PÚBLICA PRIVADA	SISTEMA GENERAL	SISTEMA LOCAL	TITULARIDAD	PÚBLICA
EQUIPAMIENTOS				SERVICIOS URBANOS			
AD	AS	ADMINISTRATIVO		SU SERVICIOS URBANOS			
CM	CM	ASISTENCIAL		VÍAS PÚBLICAS			
ED	ED	CEMENTERIO		RED VIARIA			
DP	DP	DEPORTIVO		RED FERROVIARIA			
ED	ED	DOCENTE		ESPACIOS LIBRES			
RE	RE	RELIGIOSO		ESPACIOS LIBRES			
SC	SC	SOCIO CULTURAL					
SN	SN	SANITARIO					
CG	CG	CONTINGENCIA					

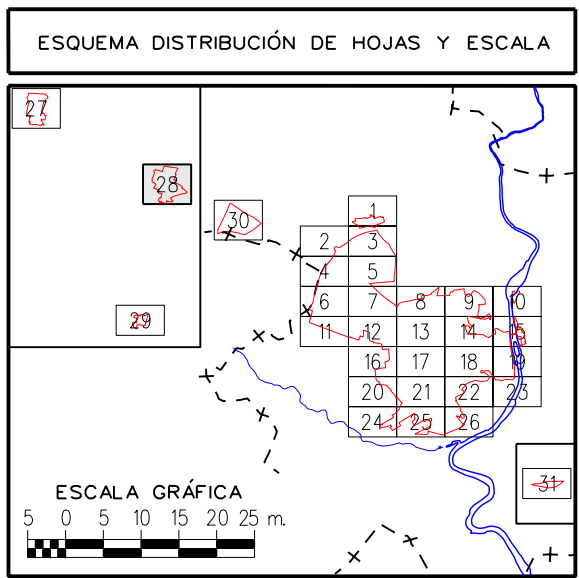



EXCMO. AYUNTAMIENTO DE SORIA

REVISIÓN Y ADAPTACIÓN DEL PLAN GENERAL DE ORDENACIÓN URBANA

APROBACIÓN DEFINITIVA. TEXTO REFUNDIDO

CLASIFICACIÓN, CALIFICACIÓN Y REGULACIÓN DEL SUELO Y LA EDIFICACIÓN EN SUELO URBANO. RED VIARIA, ALINEACIONES Y RASANTES

FECHA: MARZO-2008

ESCALA: 1:2.000

PLANO: 5

Hoja 28 de 31