



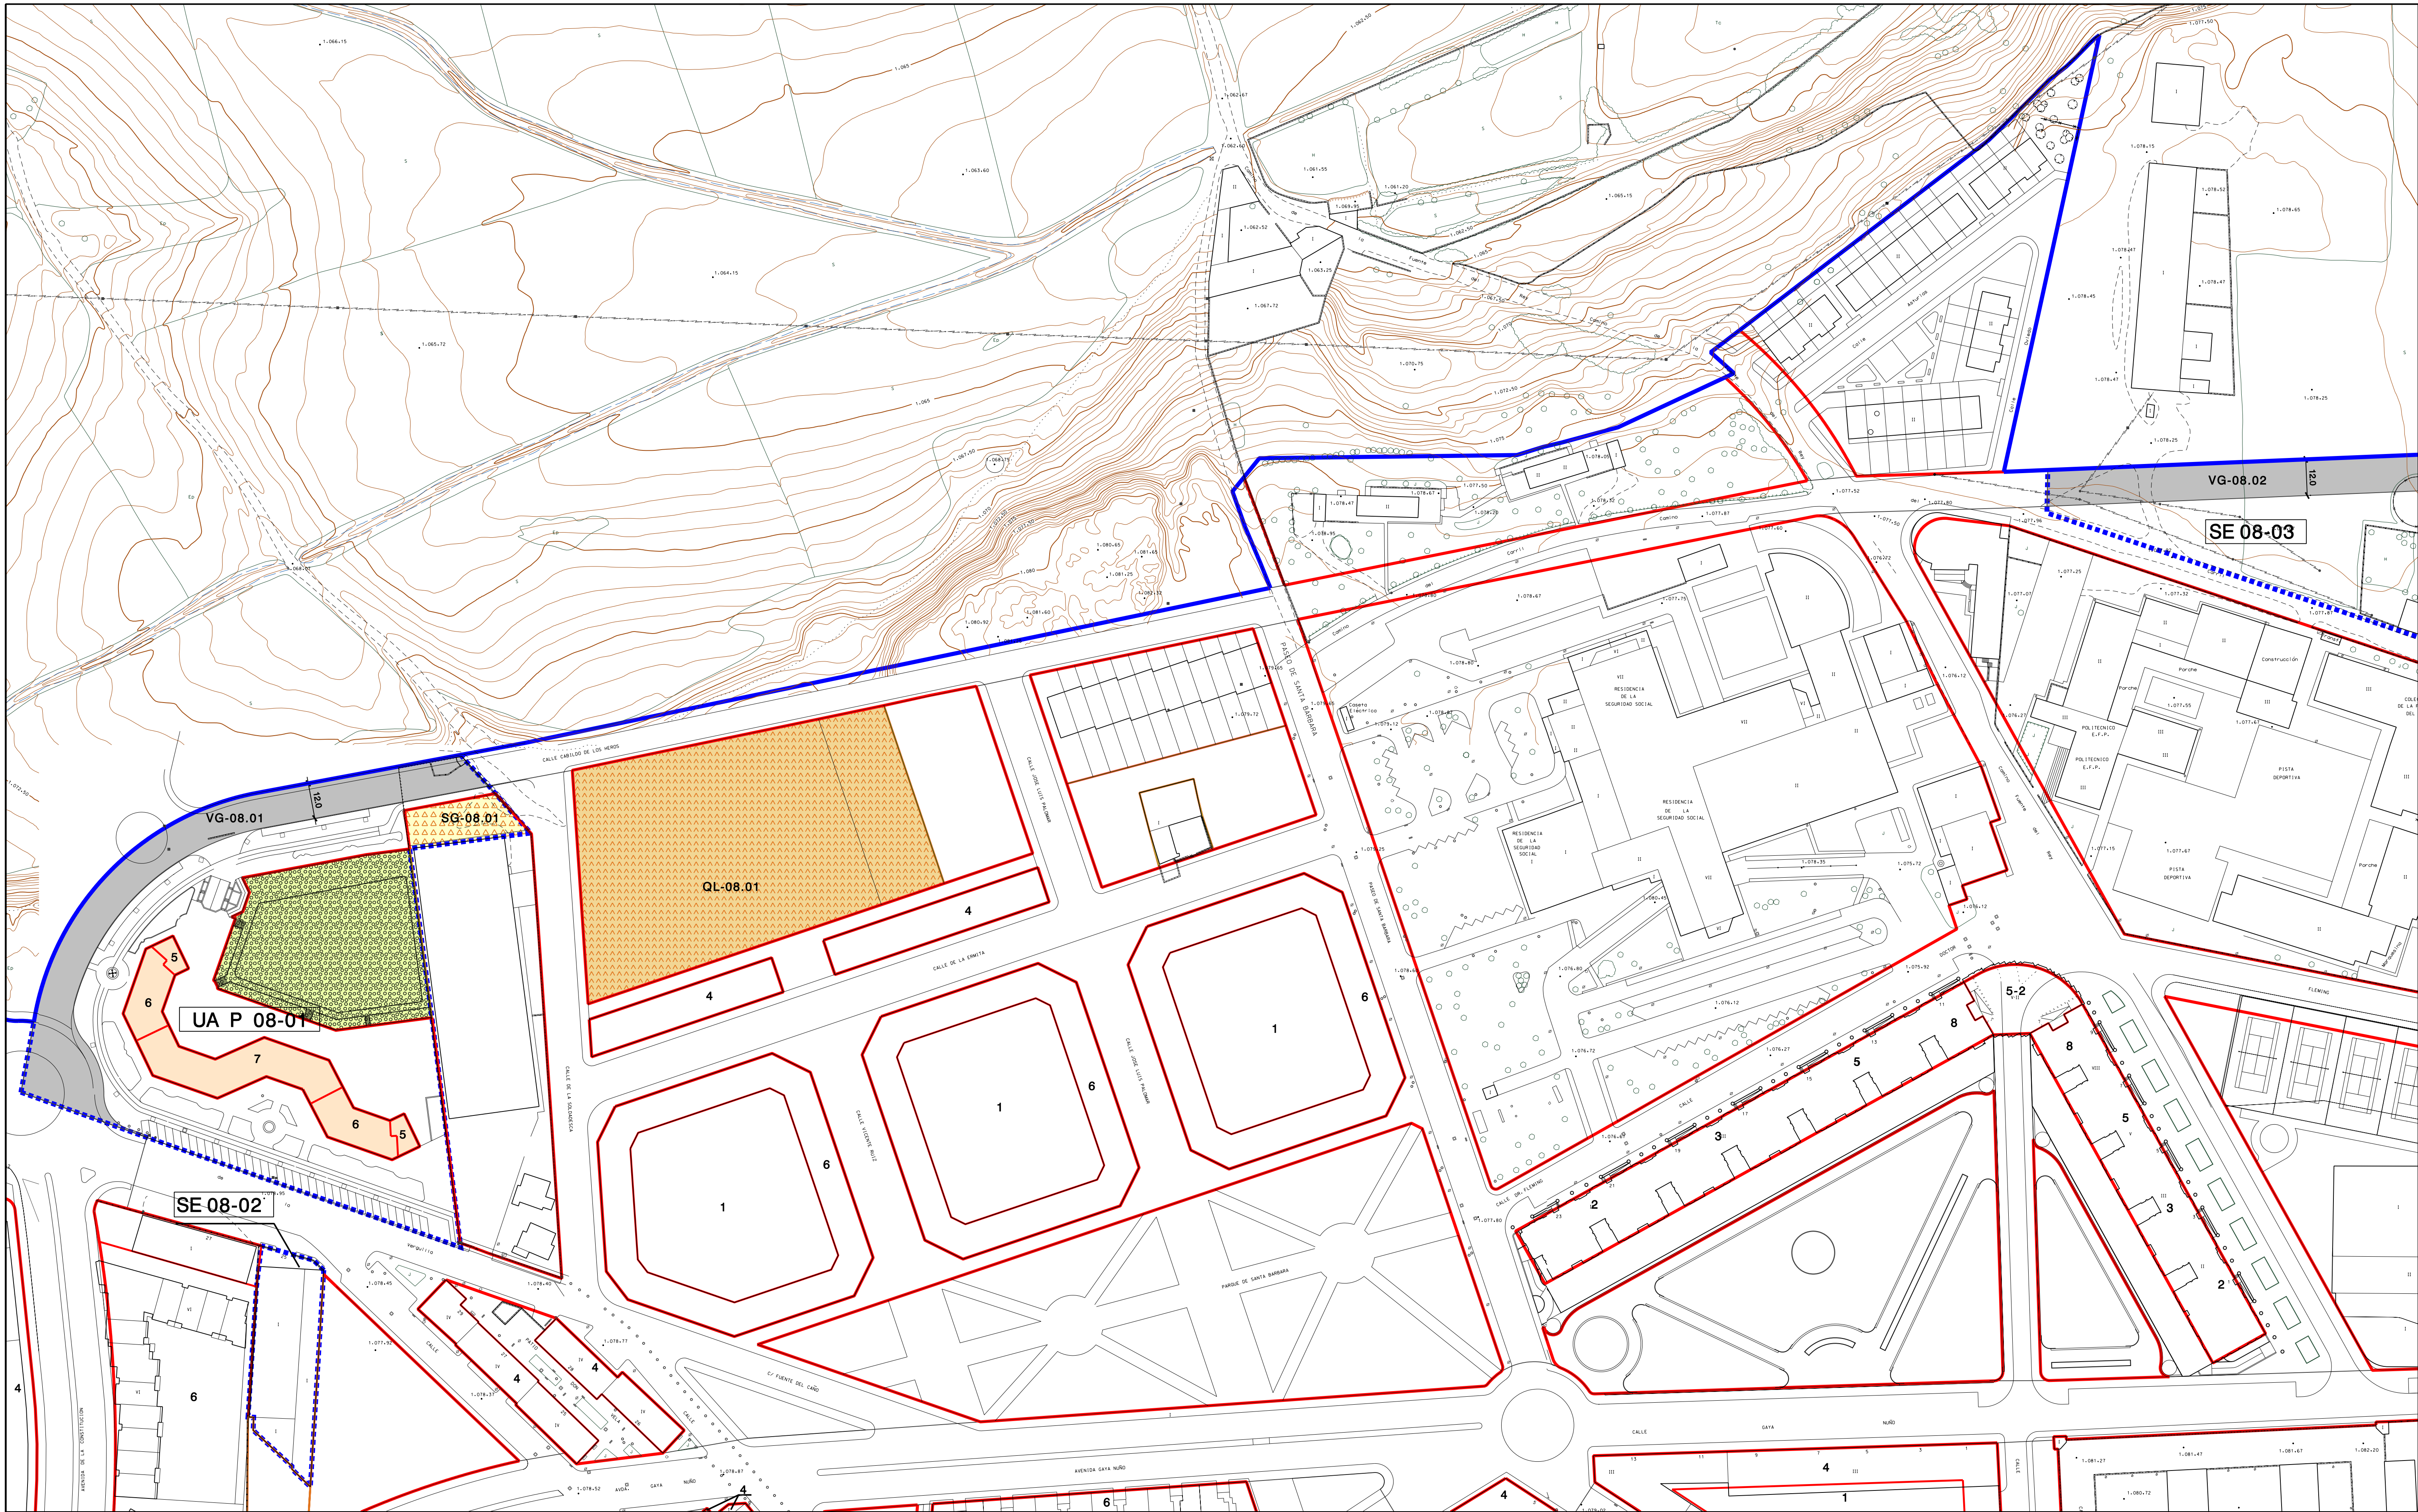

DELIMITACIONES Y SIMBOLOGÍA	
--- --	LÍMITE DE TÉRMINO MUNICIPAL
—	LÍMITE DE SUELO URBANO
.....	LÍMITE DE SECTOR DE PLANEAMIENTO REMITIDO
.....	LÍMITE DE UNIDAD DE ACTUACIÓN

ÁMBITOS DE GESTIÓN	
UA P 12 - 03	UNIDAD DE ACTUACIÓN PREVIA
SE 12 - 08	SECTOR DE SUELO URBANO NO CONSOLIDADO CON ORDENACIÓN DETALLADA PARCIAL
UN 17 - 01	UNIDAD DE NORMALIZACIÓN
ATR 15 - 01	ÁREA DE TANTEO Y RETRACTO

ACCIONES	
VG	ACCIÓN SISTEMA GENERAL DE VÍAS PÚBLICAS. RED VIARIA.
EG	ACCIÓN SISTEMA GENERAL DE ESPACIOS LIBRES
QG	ACCIÓN SISTEMA GENERAL DE EQUIPAMIENTOS
VL	ACCIÓN SISTEMA LOCAL DE VÍAS PÚBLICAS. RED VIARIA.
EL	ACCIÓN SISTEMA LOCAL DE ESPACIOS LIBRES
QL	ACCIÓN SISTEMA LOCAL DE EQUIPAMIENTOS
SG	ACCIÓN SISTEMA DE SERVICIOS URBANOS
ACCIÓN EN ACTUACIONES AISLADAS	
TIPO DE ACCIÓN	LOCALIZACIÓN PLANO
	VL-12.01 NÚMERO DE ACCIÓN

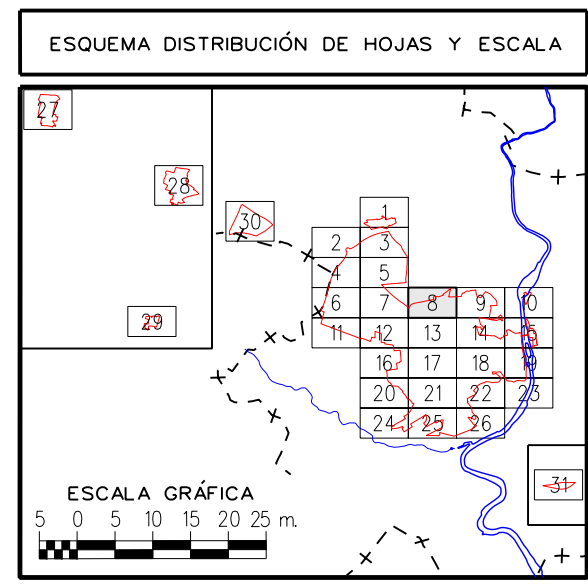



EXCMO. AYUNTAMIENTO DE SORIA

REVISIÓN Y ADAPTACIÓN DEL PLAN GENERAL DE ORDENACIÓN URBANA

FECHA: MARZO 2006

ESCALA: 1 / 1.000

PLANO: 6

Hoja 8 de 31

APROBACIÓN DEFINITIVA. TEXTO REFUNDIDO

GESTIÓN DEL SUELO URBANO