


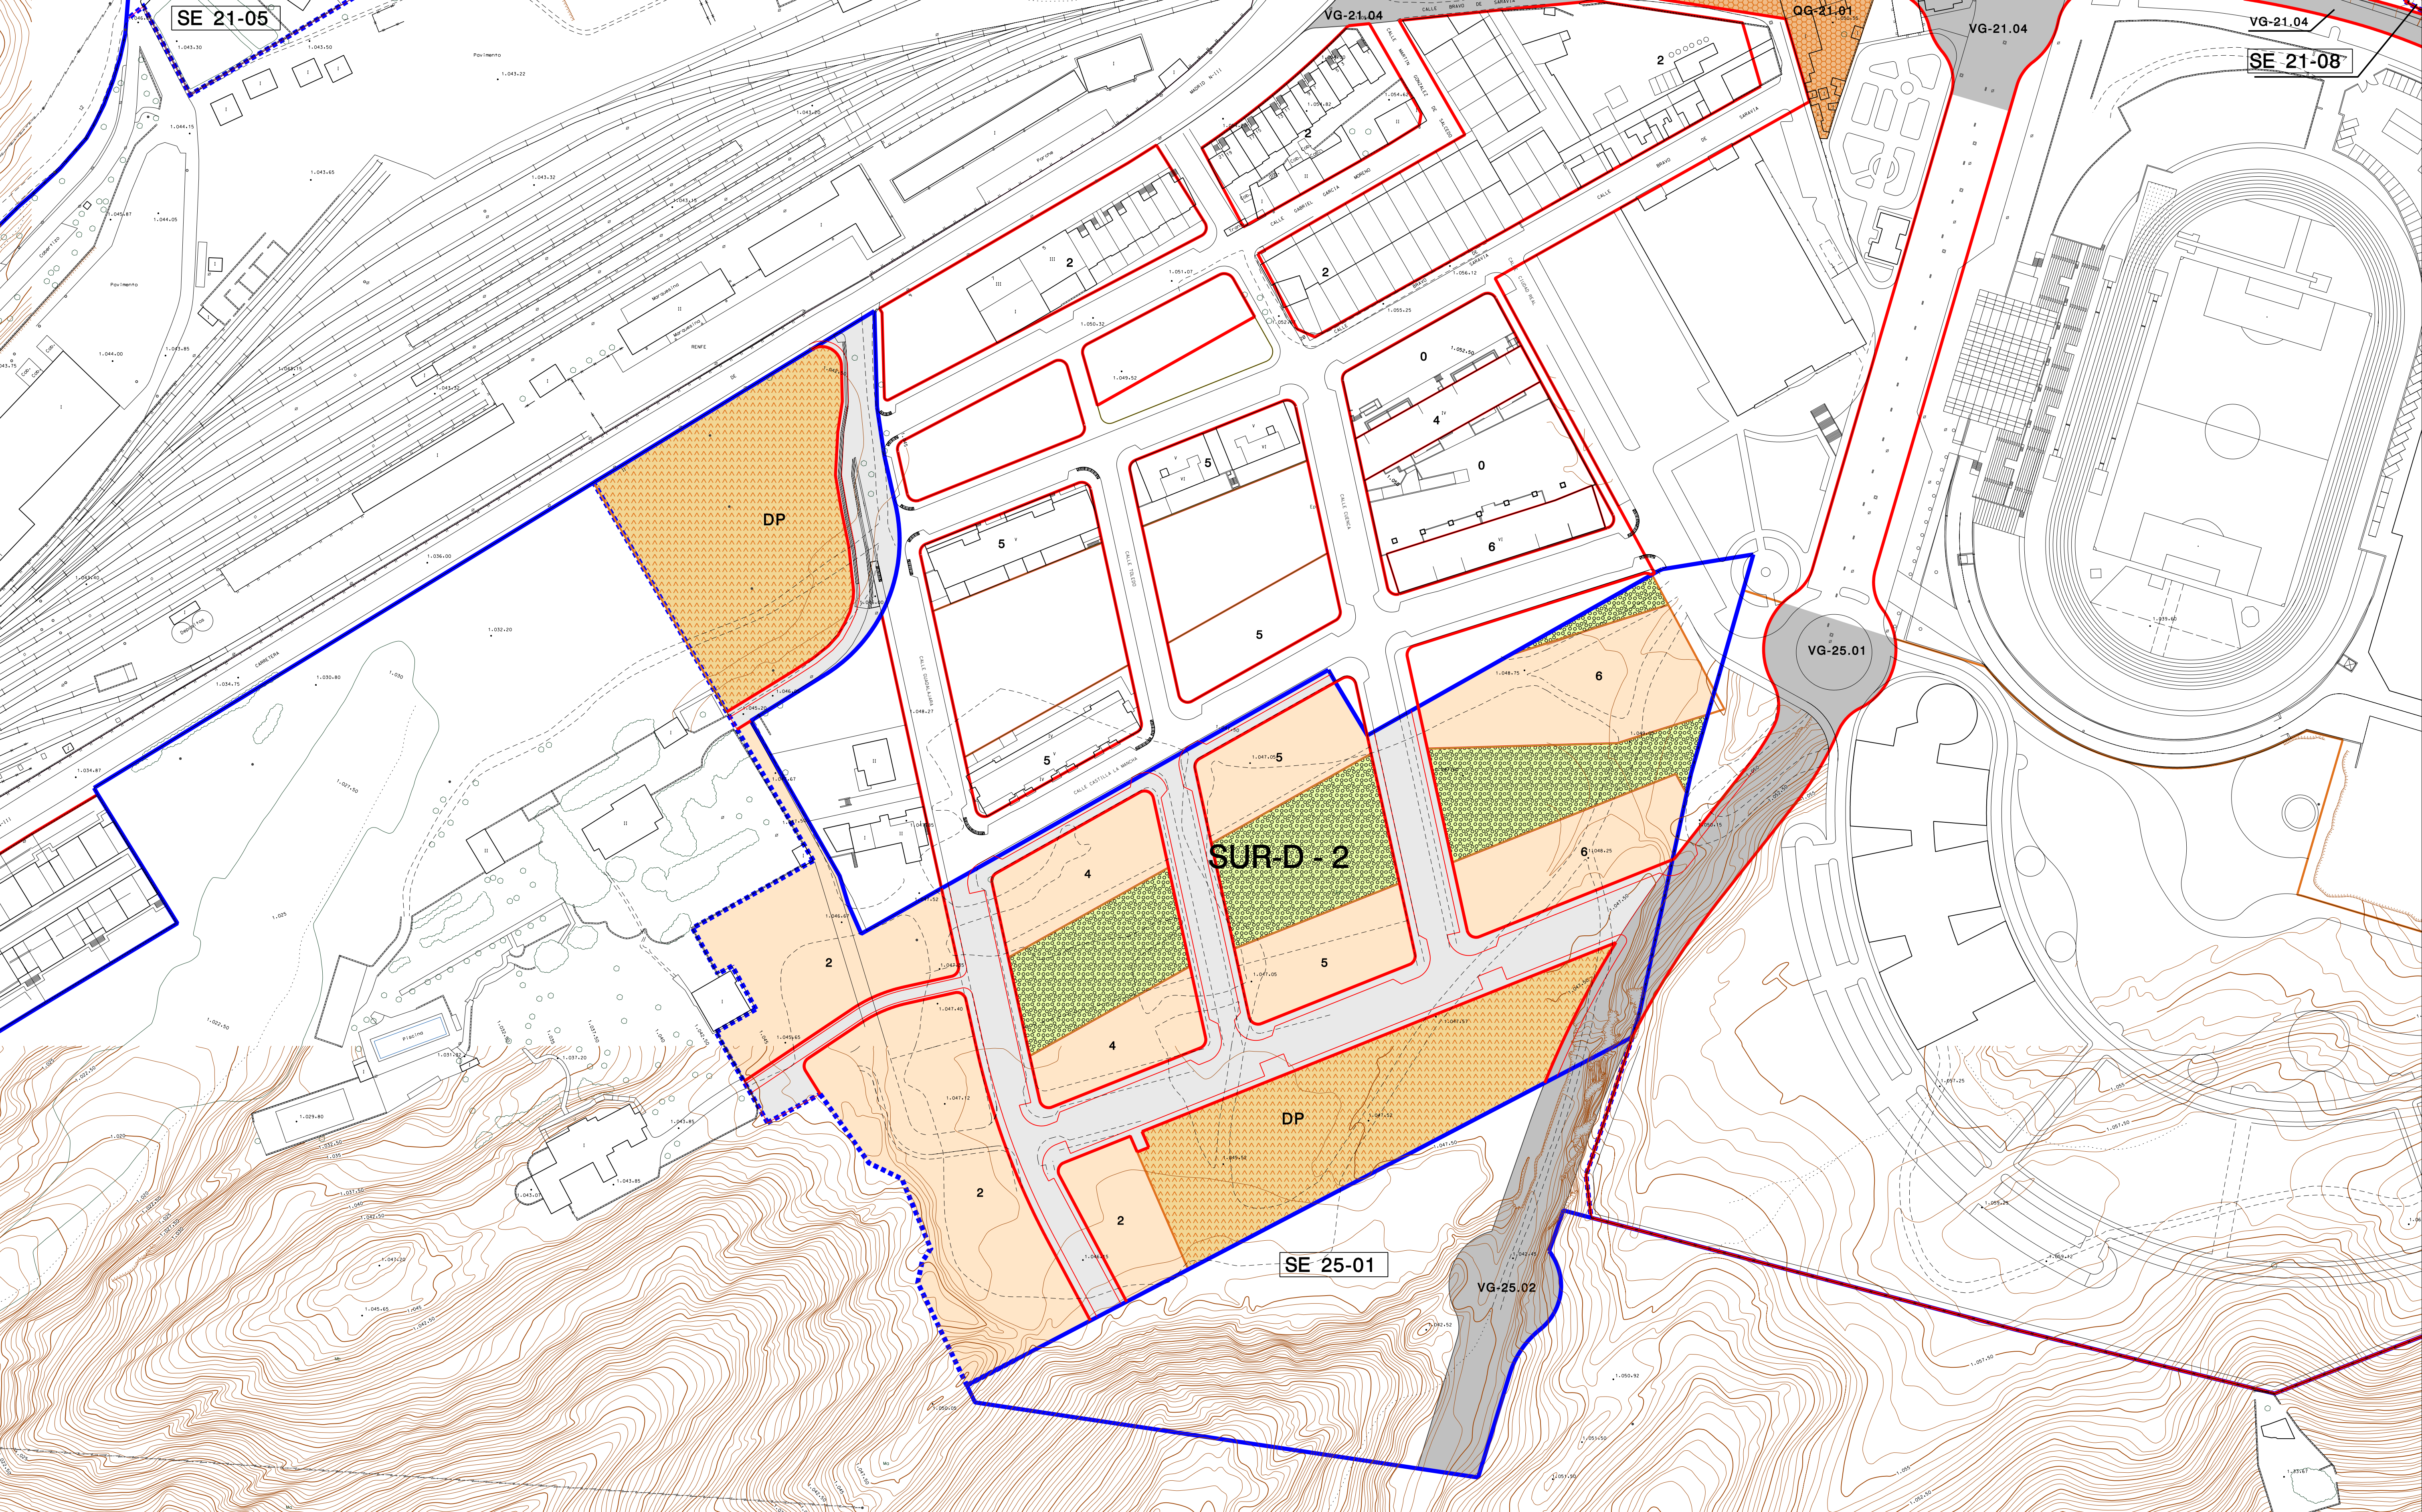

DELIMITACIONES Y SIMBOLOGÍA

- + - - - + -	LÍMITE DE TÉRMINO MUNICIPAL
—	LÍMITE DE SUELO URBANO
.....	LÍMITE DE SECTOR DE PLANEAMIENTO REMITIDO
.....	LÍMITE DE UNIDAD DE ACTUACIÓN

ÁMBITOS DE GESTIÓN


UA P 12 - 03	UNIDAD DE ACTUACIÓN PREVIA
SE 12 - 08	SECTOR DE SUELO URBANO NO CONSOLIDADO CON ORDENACIÓN DETALLADA PARCIAL
UN 17 - 01	UNIDAD DE NORMALIZACIÓN
ATR 15 - 01	ÁREA DE TANTEO Y RETRACTO

ACCIONES

VG	ACCIÓN SISTEMA GENERAL DE VÍAS PÚBLICAS. RED VIARIA.	
EG	ACCIÓN SISTEMA GENERAL DE ESPACIOS LIBRES	
QG	ACCIÓN SISTEMA GENERAL DE EQUIPAMIENTOS	
VL	ACCIÓN SISTEMA LOCAL DE VÍAS PÚBLICAS. RED VIARIA.	
EL	ACCIÓN SISTEMA LOCAL DE ESPACIOS LIBRES	
QL	ACCIÓN SISTEMA LOCAL DE EQUIPAMIENTOS	
SG	ACCIÓN SISTEMA DE SERVICIOS URBANOS	

ACCIÓN EN ACTUACIONES AISLADAS	
TIPO DE ACCIÓN	LOCALIZACIÓN PLANO
	VL-12.01 NÚMERO DE ACCIÓN

ESQUEMA DISTRIBUCIÓN DE HOJAS Y ESCALA

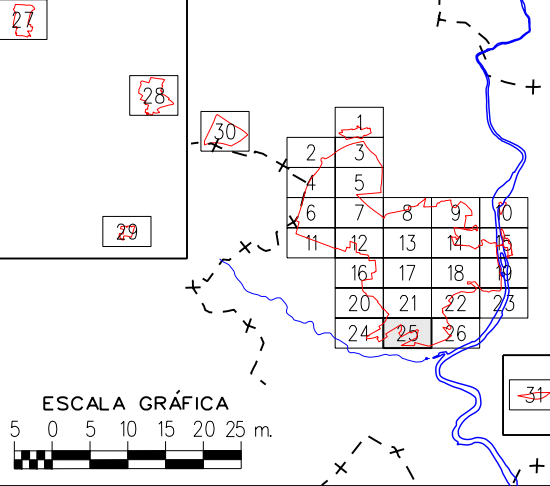



EXCMO. AYUNTAMIENTO DE SORIA

REVISIÓN Y ADAPTACIÓN DEL PLAN GENERAL DE ORDENACIÓN URBANA

APROBACIÓN DEFINITIVA. TEXTO REFUNDIDO

PROINTEC

GESTIÓN DEL SUELO URBANO

FECHA: MARZO-2006

ESCALA: 1 / 1.000

PLANO: 6

Hoja 25 de 31