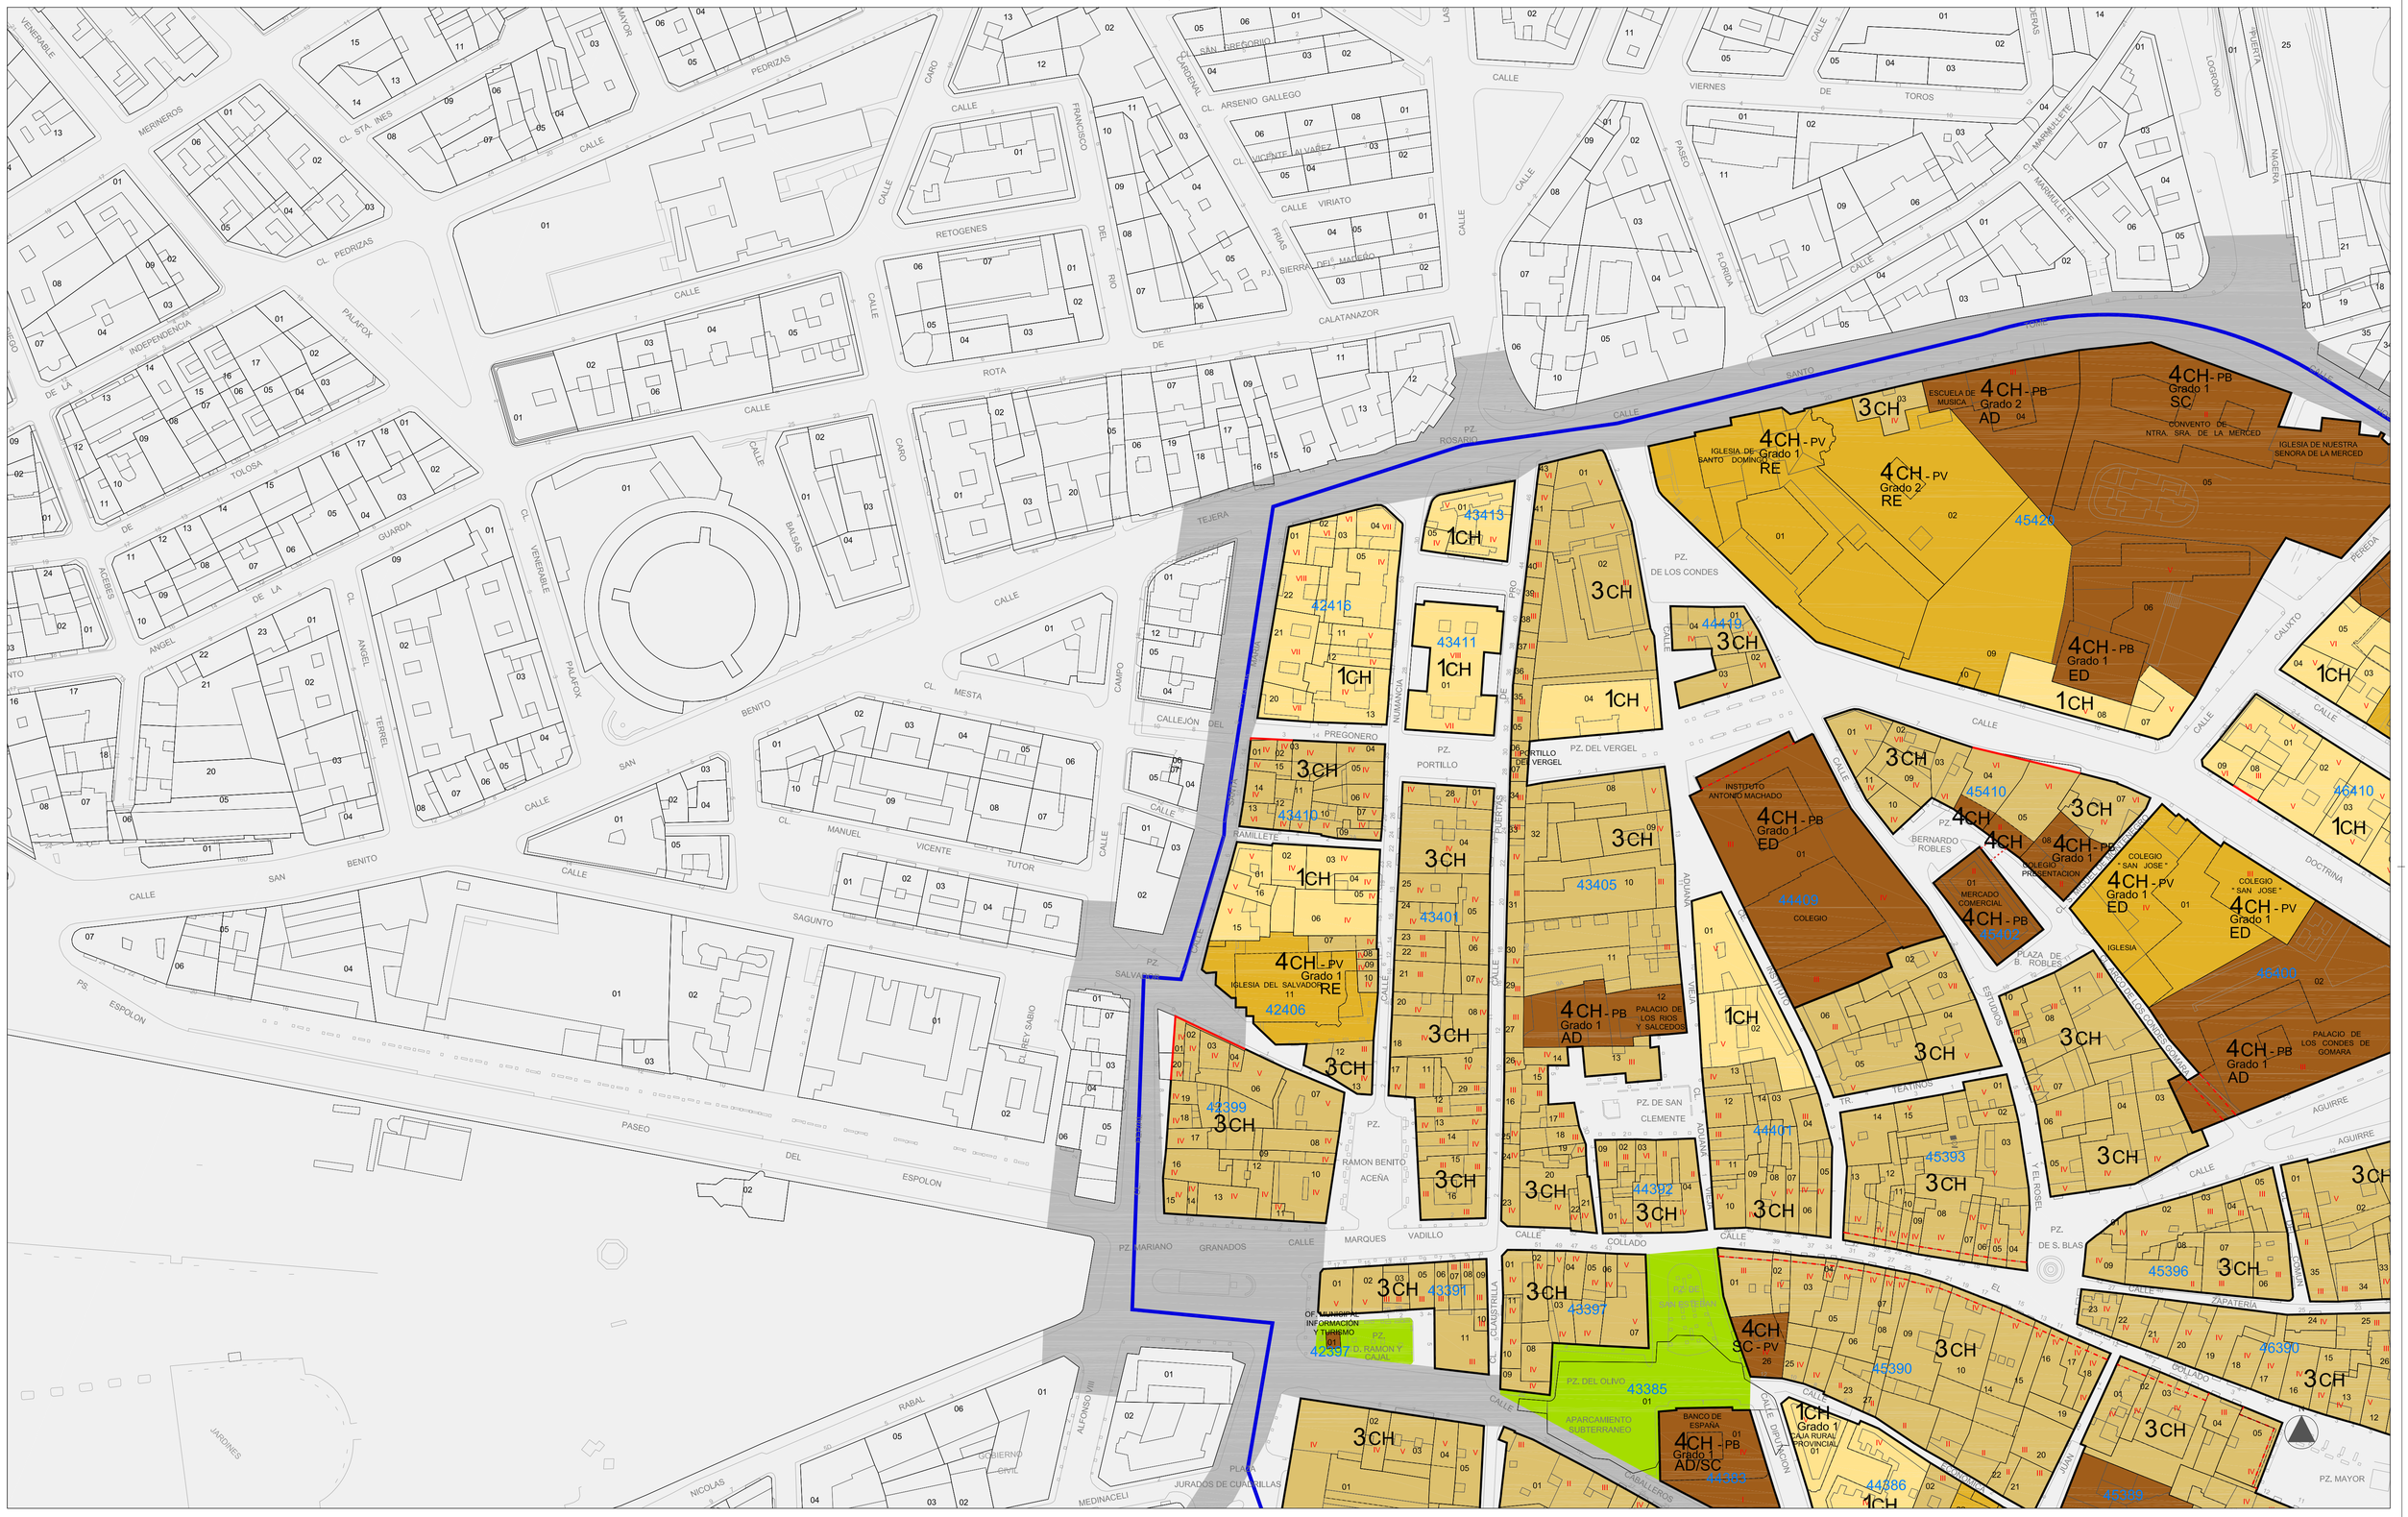

DELIMITACIONES Y SIMBOLOGÍA

	LÍMITE DEL CASCO HISTÓRICO		ALINEACIONES
	LÍMITE SECTOR SUELO URBANO NO CONSOLIDADO (SU-NC)		NUEVAS ALINEACIONES
	LÍMITE DE UNIDAD DE NORMALIZACIÓN (UN)		SOPORTALES Y PASAJES
			PASAJE ELEVADO
			ALINEACIONES INTERIORES
4.80	RASANTE	V	NÚMERO DE PLANTAS - PARCELA

SIMBOLOGÍA

	SUELO URBANO CONSOLIDADO
	SUELO URBANO NO CONSOLIDADO
	UNIDAD URBANA 1

ÁMBITO DE ORDENACIÓN C. H. SUELO URBANO

SE,SU-NC CH-1	SECTOR DE SUELO URBANO NO CONSOLIDADO
UN CH-1	UNIDAD DE NORMALIZACIÓN

CASCO HISTÓRICO: NORMAS ZONALES Y GRADOS

1 CH	MANZANA CERRADA DE CASCO HISTÓRICO
2 CH 4	BLOQUE ABIERTO DE CASCO HISTÓRICO
3 CH	MANZANA DE CASCO HISTÓRICO
4 CH 1	EQUIPAMIENTO DE CASCO HISTÓRICO

DOTACIONES

SISTEMA GENERAL	SISTEMA LOCAL				TITULARIDAD PÚBLICA
		TITULARIDAD PÚBLICA	(Pb)	SISTEMA GENERAL	SISTEMA LOCAL	TITULARIDAD PÚBLICA
		TITULARIDAD PRIVADA	(Pv)			
		EQUIPAMIENTOS				SERVICIOS URBANOS
		AD	ADMINISTRATIVO			
		AS	ASISTENCIAL			
		CM	CEMENTERIO			
		DP	DEPORTIVO			VÍAS PÚBLICAS
		ED	DOCENTE			RED VIARIA
		RE	RELIGIOSO			
		SC	SOCIO CULTURAL			ESPACIOS LIBRES
		SN	SANITARIO			
		CG	CONTINGENCIA			ESPACIOS LIBRES

DISTRIBUCIÓN DE HOJAS

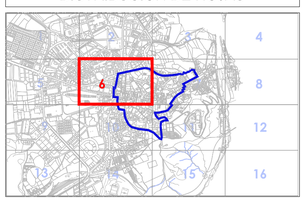

EXCMO. AYUNTAMIENTO DE SORIA

REVISIÓN DEL PLAN ESPECIAL DE REFORMA INTERIOR Y PROTECCIÓN DEL CASCO HISTÓRICO DE SORIA

Documento: **PLANOS DE ORDENACIÓN** Fase administrativo **TEXTO REFUNDIDO** Nº **PO-2.06**

CLASIFICACIÓN, CALIFICACIÓN Y REGULACIÓN DEL SUELO Y LA EDIFICACIÓN EN SUELO URBANO. RED VIARIA, ALINEACIONES Y RASANTES

Escala 1/1000

Autores: CARLOS FERRÁN ALFARO, FERNANDO NAVAZO RIVERO, LUIS HERRERO FERNÁNDEZ, CARLOS FERRÁN ARANAZ

Colaboradores: FRANCISCO NAVAZO SUÁREZ

ESTUDIOS DE PLANEAMIENTO Y ARQUITECTURA

Fecha Agosto 2014