


PERFIL LONGITUDINAL EJE CARRILES CAMBIO DE VELOCIDAD

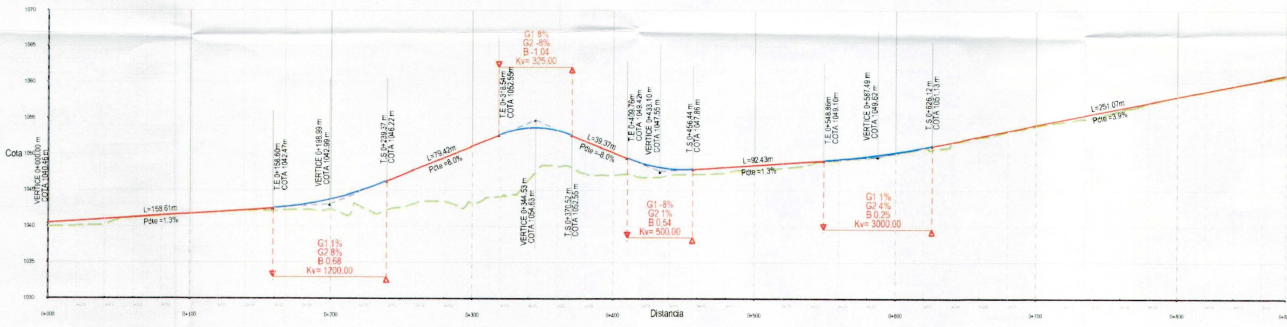


NO

MODIFICACIÓN PUNTUAL nº 1
 PLAN PARCIAL SUD-14
 ACCESO 1-CN-234
 PK 346+500
 "Área VALCORBA" -SORIA-

PROMOTOR:
 JUNTA DE COMPENSACIÓN
 UA-1 SUD-14

PLANO:
 PERFIL LONGITUDINAL

PO-2

ESCALA:
 1/1500

EQUIPO REDACTOR:
 ALEJANDRO CABREDO DE MARCO
 Arquitecto

SEGUIMIENTO: Para conocer el nº de planos, véase el
 expediente de MODIFICACIÓN PUNTUAL Nº 001
 PLAN PARCIAL REGIM. ÚNICO DE VALCORBA" o
 PLAN PARCIAL MODIFICACIÓN ÚNICO Nº 001
 GOBIERNO LOCAL: "Área de VALCORBA" (0.307)
 Anexo 4 al expediente de modificación

SORIA, 27 de Mayo de 2017
 Alejandro Cabredo de Marco