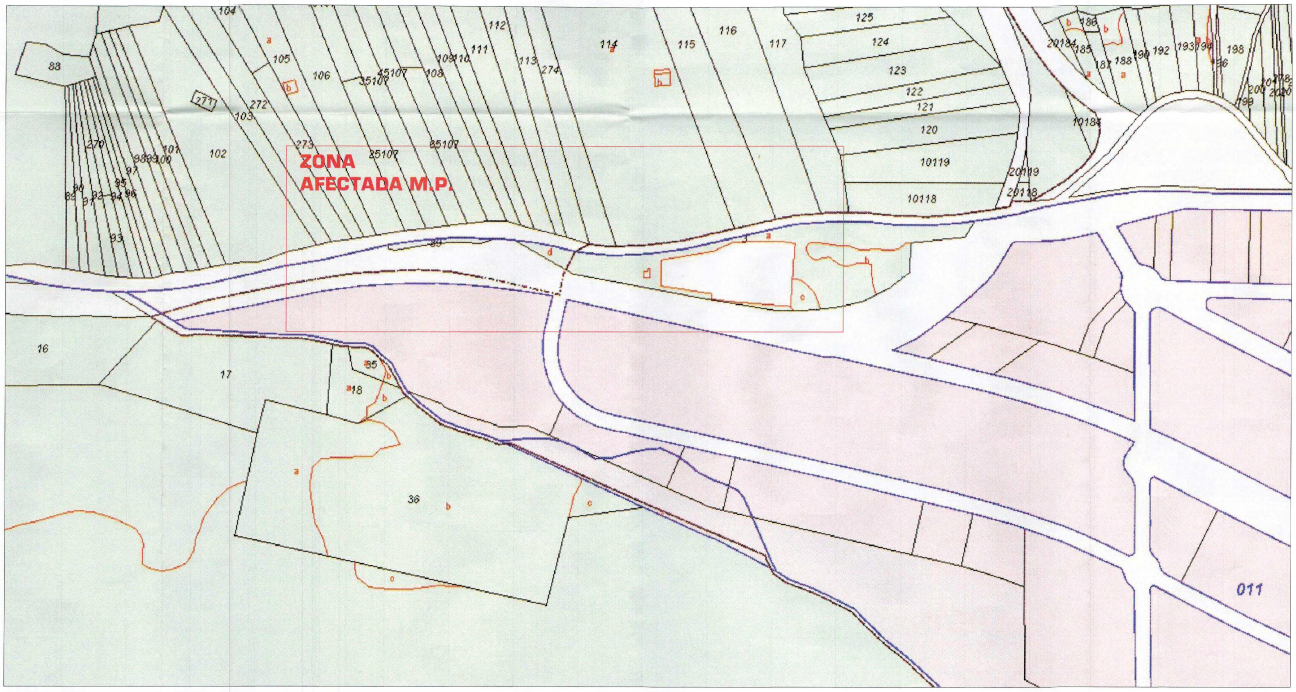

CATASTRAL
Escala: 1/3000

DILIGENCIA: Para hacer constar que el presente documento forma parte de la **MODIFICACIÓN PUNTUAL Nº1 DEL PLAN PARCIAL SUD-14 "ÁREA DE VALCORBA"**, de Soria; aprobado **INICIALMENTE**, por la **JUNTA DE GOBIERNO LOCAL**, de fecha 14 de **DICIEMBRE** de 2017 y consta de folios sellados y rubricados y [illegible]

Soria, 27 de Diciembre de 2017
El Secretario General,

Fdo.: [illegible] Arnaldo Gracia

MODIFICACIÓN PUNTUAL nº 1
PLAN PARCIAL SUD-14
ACCESO 1 -CN-234
PK 346 + 500
"Área VALCORBA" -SORIA-

APROBACIÓN INICIAL — NOVIEMBRE 2017

PROMOTOR:

JUNTA DE COMPENSACIÓN
UA-1 SUD-14

PLANO:

PARCELARIO CATASTRAL

PI-2

ESCALA:
1/3.000

EQUIPO REDACTOR:

ALEJANDRO CABRERIZO DE MARCO
Arquitecto