


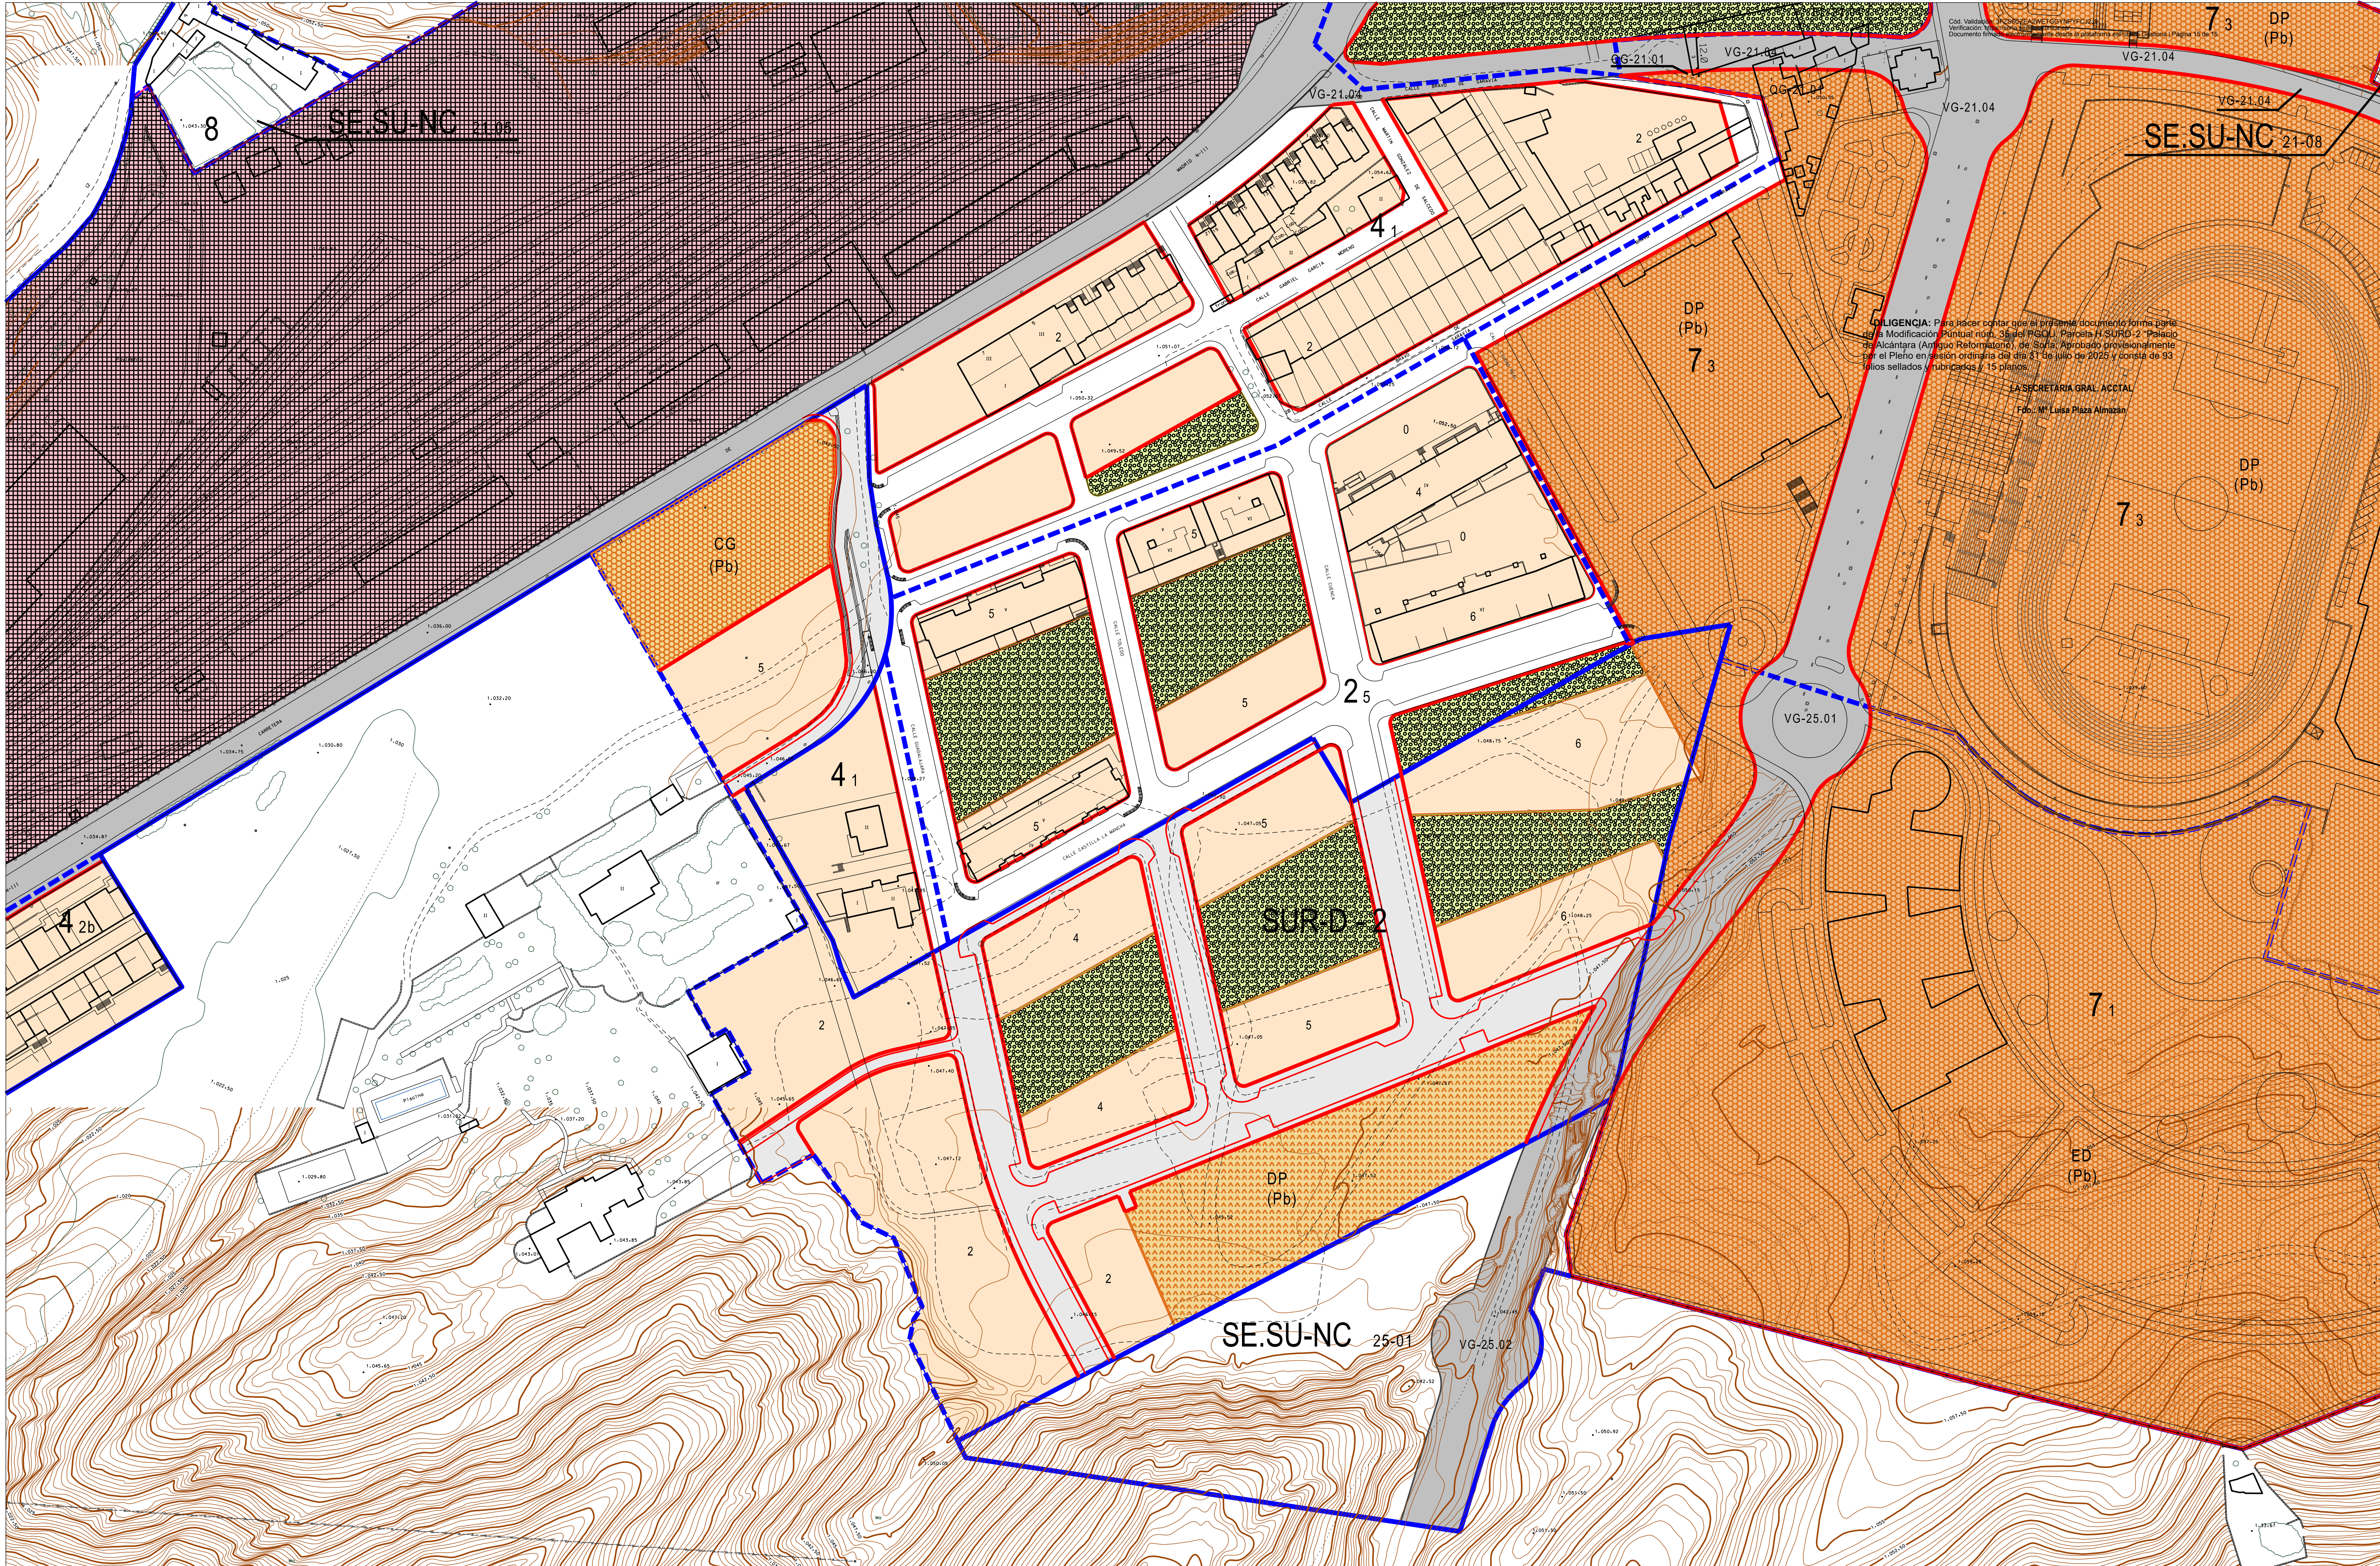


DELIMITACIONES Y SIMBOLOGÍA			
	LÍMITE DE TÉRMINO MUNICIPAL		ALINEACIÓN
	LÍMITE DE SUELO URBANO		CAMBIO DE ALTURA Y USO FONDO EDIFICABLE
	LÍMITE DE NORMA ZONAL Y GRADOS		SOPORTAL Y PASAJES
	LÍMITE DE SECTOR DE SUELO URBANO NO CONSOLIDADO (SE.SU-NC)		5 NÚMERO DE PLANTAS
	LÍMITE DE UNIDAD DE NORMALIZACIÓN (UN)		U Pb PRIVADO DE USO PÚBLICO
	RASANTE		

ÁMBITOS DE ORDENACIÓN	
SUELO URBANO	
34	NORMA ZONAL Y GRADO
APP 12-05	ÁREA DE PLANEAMIENTO PREVIO
SE.SU-NC 12-11	SECTOR DE SUELO URBANO NO CONSOLIDADO
UN 17-01	UNIDAD DE NORMALIZACIÓN

NORMAS ZONALES	
1 MANZANA CERRADA	
2 BLOQUE ABIERTO	
3 MANZANA DEL CONJUNTO HISTÓRICO-ARTÍSTICO	
4 VIVIENDA UNIFAMILIAR	
5 NÚCLEO RURAL	
6 INDUSTRIA	
7 EQUIPAMIENTO	
8 TRANSFORMACIÓN	
SIMBOLOGÍA DE ORDENACIONES	
ORDENACIÓN N.º DE HOJA N.º DE ORDEN	
APP 22-03	

DOTACIONES			
SISTEMA GENERAL	SISTEMA LOCAL	TITULARIDAD (Pb)	PÚBLICA PRIVADA
		EQUIPAMIENTOS	
		AD	ADMINISTRATIVO
		AS	ASISTENCIAL
		CM	CEMENTERIO
		DP	DEPORTIVO
		ED	DOCENTE
		RE	RELIGIOSO
		SC	SOCIO CULTURAL
		SN	SANITARIO
		CG	CONTINGENCIA
		SERVICIOS URBANOS	
		SU	
		VÍAS PÚBLICAS	
		RED VIARIA	
		RED FERROVIARIA	
		ESPACIOS LIBRES	
		ESPACIOS LIBRES	

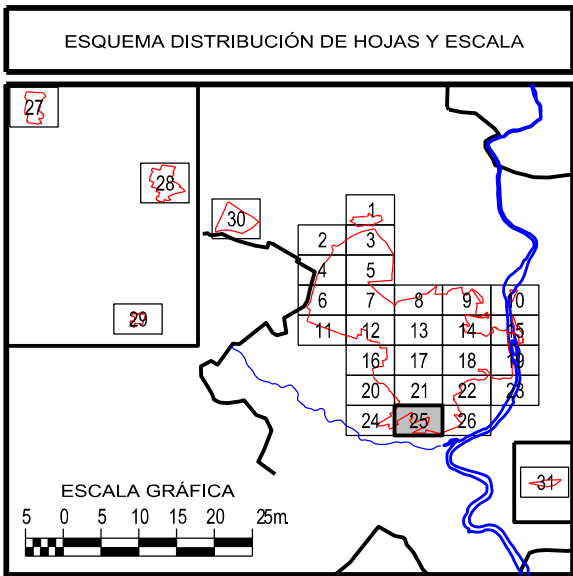

SEGUIMIENTO DE PROGRAMAS

MODIFICACIÓN PUNTUAL N.º 35
DEL PLAN GENERAL DE ORDENACIÓN URBANA DE SORIA

APROBACIÓN PROVISIONAL

CLASIFICACIÓN, CALIFICACIÓN Y REGULACIÓN DEL SUELO Y LA EDIFICACIÓN EN SUELO URBANO. RED VIARIA, ALINEACIONES Y RASANTES

FECHA: JULIO-2025
ESCALA: 1:1.000
PLANO: 5
Hoja: 25