


**DILIGENCIA:** Para hacer constar que el presente documento forma parte de la Modificación Puntual núm. 35 del PGOU. Parcela H SURD-2 "Palacio de Alcántara (Antiguo Reformatorio), de Soria; Aprobado provisionalmente por el Pleno en sesión ordinaria el día 31 de julio de 2025 y consta de 93 folios sellados y rubricados y 15 planos.

LA SECRETARIA GRAL. ACCTAL  
Fdo.: M<sup>a</sup> Luisa Plaza Almazán

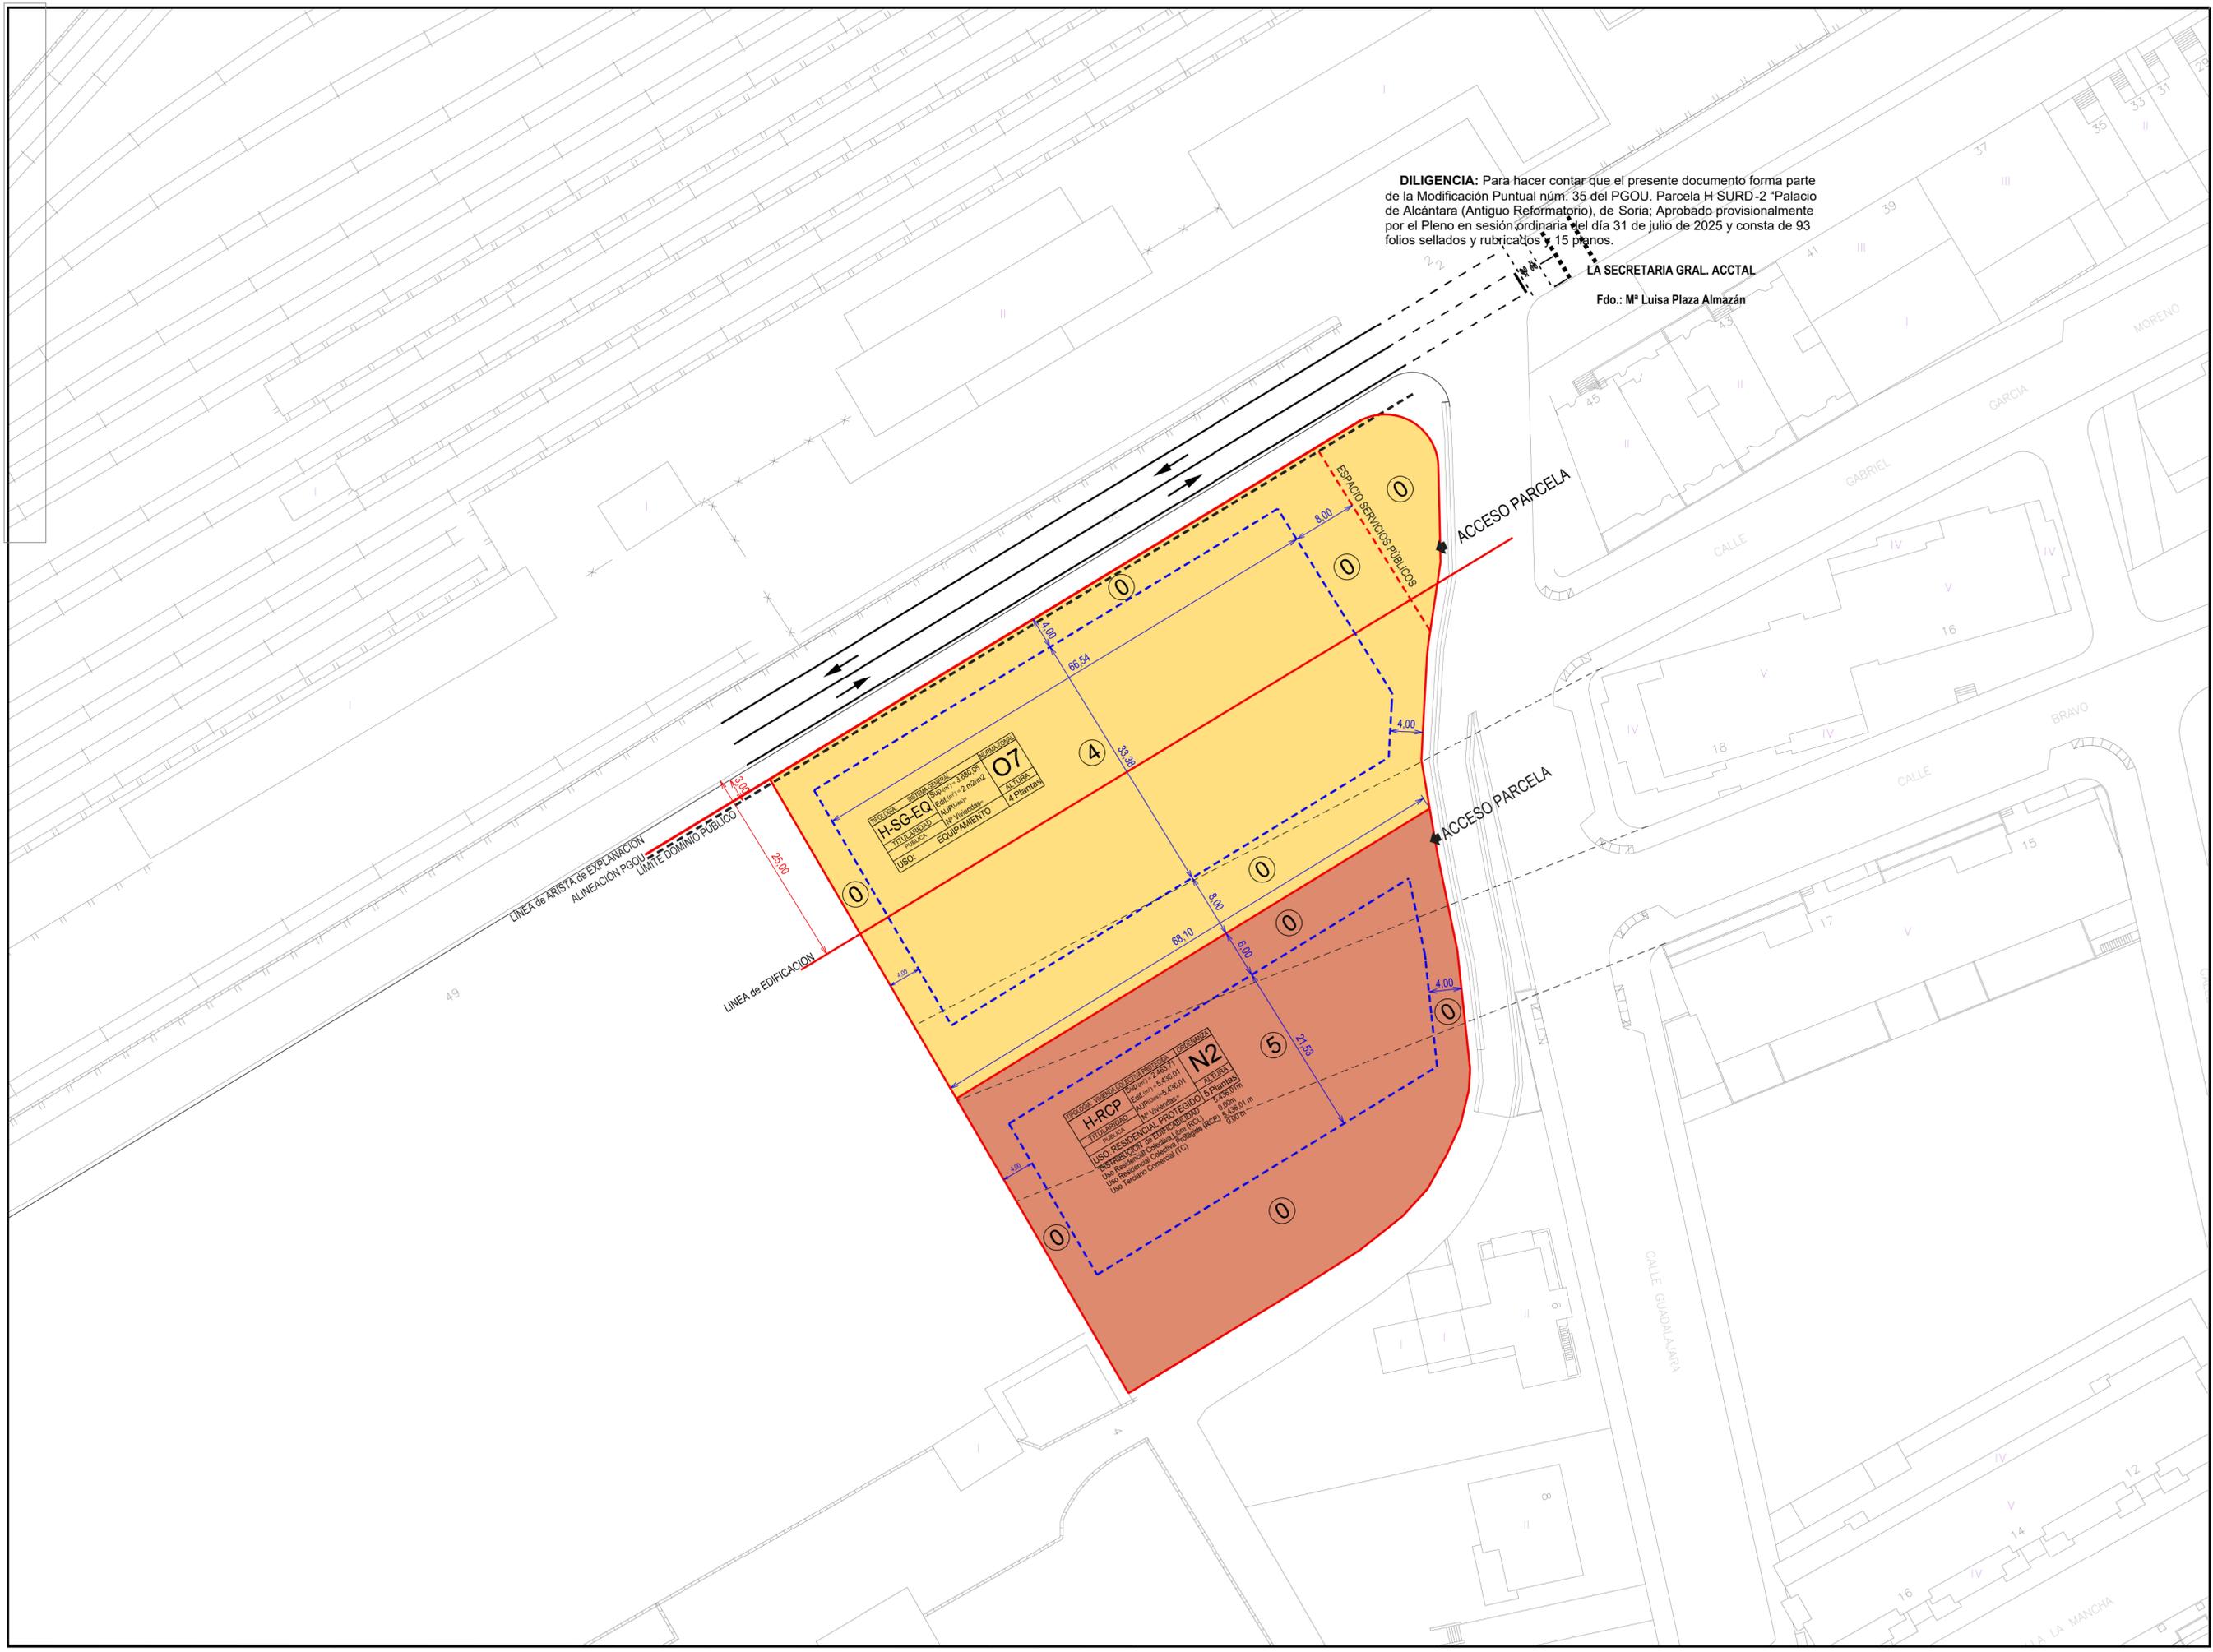

- RESIDENCIAL COLECTIVA
- (RCL) RESIDENCIAL COLECTIVA LIBRE
- (RCP) RESIDENCIAL COLECTIVA PROTECCION
- DELIMITACION AMBITO
- ALINEACION OFICIAL
- FONDO EDIFICABLE / RETRANQUEO
- MURALLA DE SORIA
- 3 ALTURAS

**LEYENDA:**

DENOMINACION PARCELA																															
TIPOLOGIA EDIFICATORIA																															
NORMA ZONAL																															
SUPERFICIE PARCELA																															
GRADO																															

USO GLOBAL	ALTURA																														
APROVECHAMIENTO	EDIFICABILIDAD TERCIARIO																														
NUMERO VIVIENDAS	EDIFICABILIDAD RESIDENCIAL																														

**PROYECTO:**

**MODIFICACION PUNTUAL Nº 35 PGOU de SORIA REORDENACION EQUIPAMIENTOS**

Palacio de Alcántara  
Antiguo Reformatorio  
Parcela H SURD-2  
-SORIA-

**PROMOTOR:**

**Ayuntamiento de Soria**

AYUNTAMIENTO DE SORIA

**PLANO:**

**ORDENACION**  
Ambito Parcela H  
Residencial

Usos, Alineaciones  
Retranqu. y Alturas


ESCALA: 1/500  
FASE: APROBACION PROVISIONAL  
FECHA: JULIO 2025

**REDACTOR:**

FIRMA: **SEGUIMIENTO DE PROGRAMAS**





**Ignacio C. M. Abrezo**  
ARQUITECTURA Y URBANISMO

Calle Santa Luisa de Marillac nº5 Bajo  
620 29 773 ignacioabrezoarquitectura.com

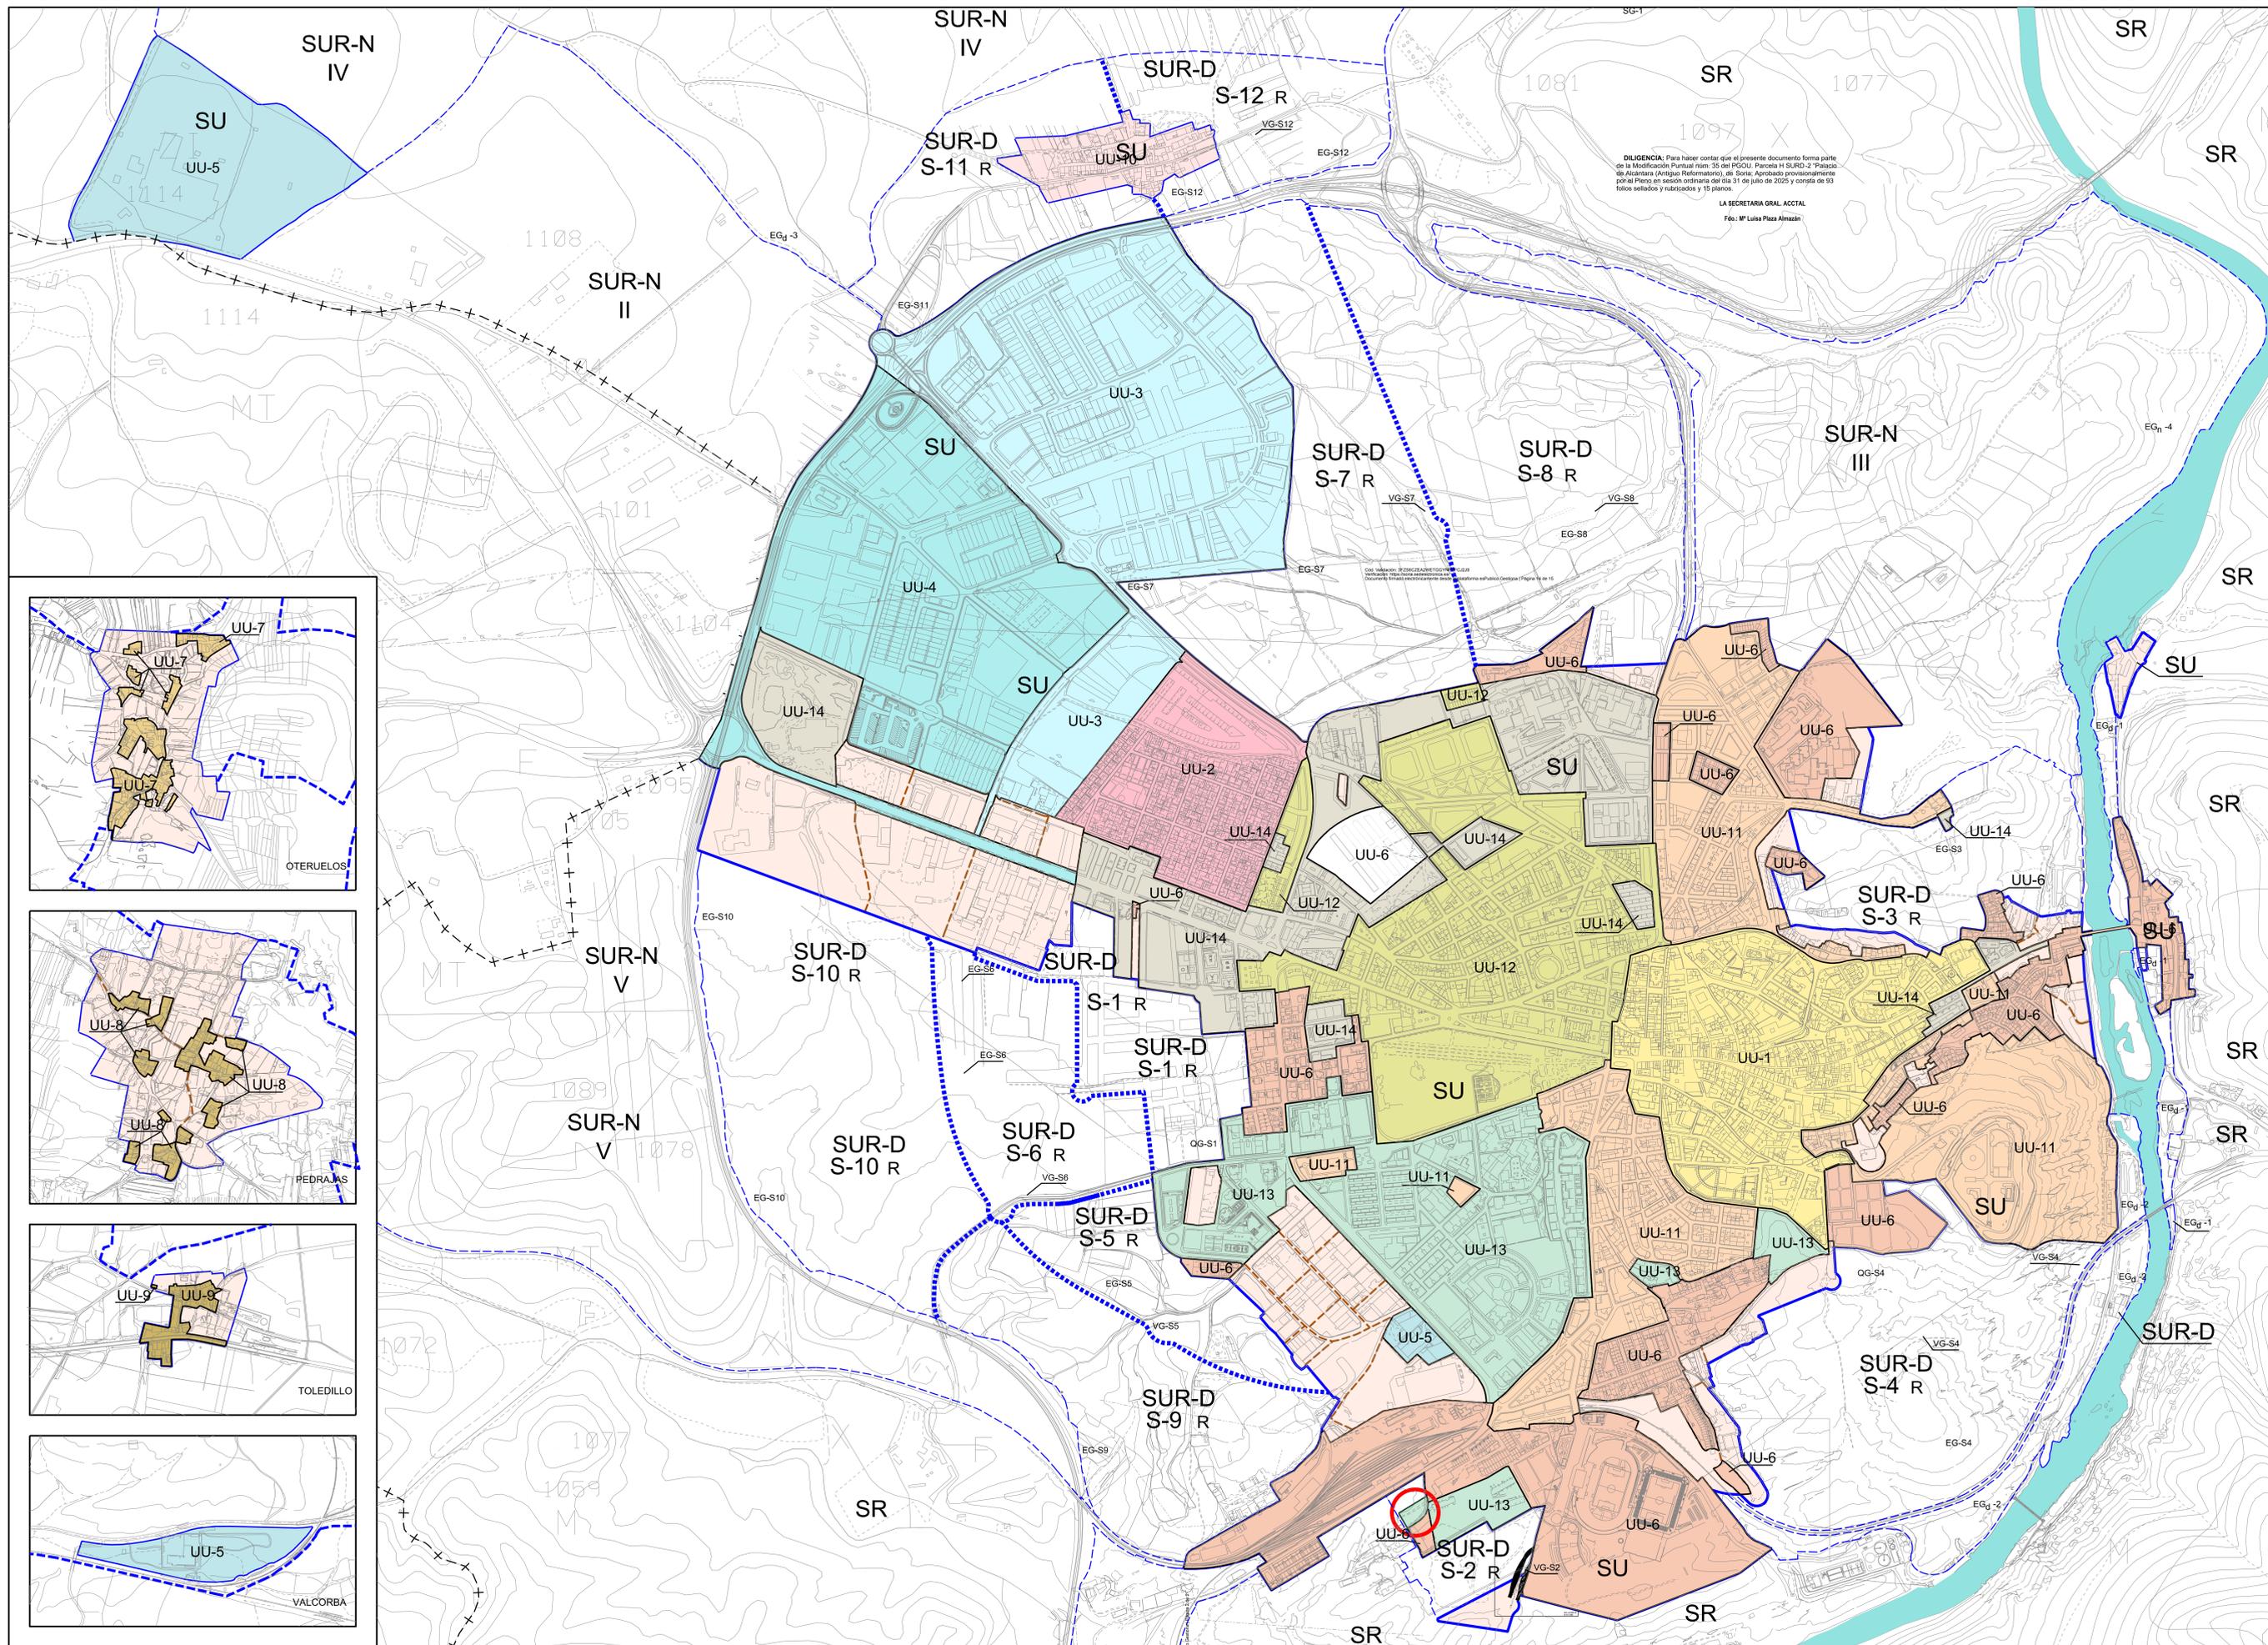


LA SECRETARÍA GERAL ACCTAL  
Fdo: M<sup>a</sup> Luisa Plaza Almazán

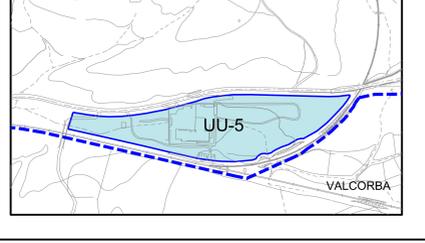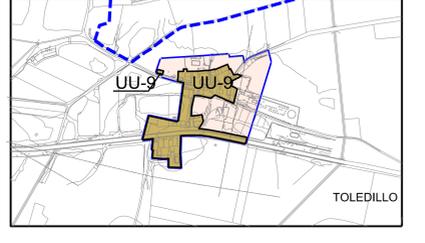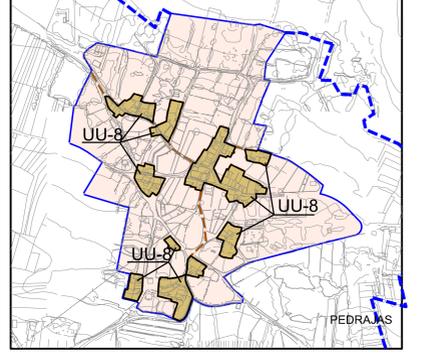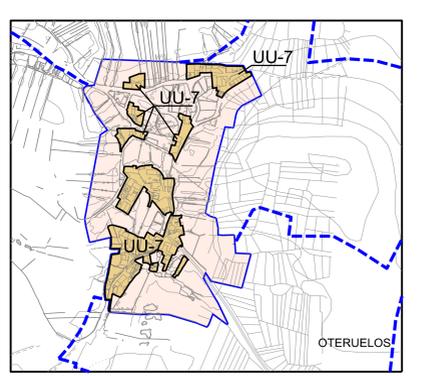

**DELIMITACIONES Y SIMBOLOGÍA**

++-+-	LÍMITE DE TÉRMINO MUNICIPAL	---	LÍMITE DE SUELO URBANIZABLE
---	LÍMITE DE SUELO URBANO	---	LÍMITE DE SECTOR DE SUELO URBANIZABLE
---	SUELO URBANO NO CONSOLIDADO		

**UNIDADES URBANAS EN SUELO URBANO CONSOLIDADO**

UU-1	PLAN ESPECIAL DEL CASCO HISTÓRICO	UU-6	EDIFICACIÓN UNIFAMILIAR	UU-11	EDIFICACIÓN EN MANAZANA CERRADA ENTORNO PERICH
UU-2	BARRIADA YAGUE	UU-7	NÚCLEO RURAL OTERUELOS	UU-12	EDIFICACIÓN EN MANAZANA CERRADA ENTORNO NORTE PARQUE DE LA ALAMEDA
UU-3	POLIGONO INDUSTRIAL LAS CASAS I	UU-8	NÚCLEO RURAL PEDRAJAS	UU-13	EDIFICACIÓN EN BLOQUE ABIERTO ÁREA EDUARDO SANVEDRA
UU-4	POLIGONO INDUSTRIAL LAS CASAS II	UU-9	NÚCLEO RURAL TOLEDILLO	UU-14	EDIFICACIÓN EN BLOQUE ABIERTO ÁREA AV. DE LA CONSTITUCIÓN / AV. GAYA NUÑO
UU-5	INDUSTRIA URBANA	UU-10	NÚCLEO RURAL VALCORBA		



**Soria** SEGUIMIENTO DE PROGRAMAS

MODIFICACIÓN PUNTUAL Nº 35  
DEL PLAN GENERAL DE ORDENACIÓN URBANA DE SORIA

APROBACIÓN PROVISIONAL

UNIDADES URBANAS

FECHA: JULIO-2023  
ESCALA: 1/5.000  
PLANO: 7  
PÁGINA: 7